



comune di trieste  
piazza Unità d'Italia  
34121 Trieste  
tel 040/6751  
www.comune.trieste.it  
Partita iva 002210240321

REGIONE AUTONOMA FRIULI-VENEZIA GIULIA  
**COMUNE DI TRIESTE**  
Dipartimento Territorio, Economia, Ambiente e Mobilità

Il Sindaco  
Roberto Dipiazza

# Regolamento per l'occupazione di suolo pubblico o aperto al pubblico con "Dehors"

L'Assessore  
Città Territorio  
Urbanistica e  
Ambiente  
Luisa Polli

## AII. I - AMBITI E PIANI DI DETTAGLIO

Il Direttore  
Dipartimento  
Territorio, Economia  
Ambiente e Mobilità  
Giulio Bernetti

Approvato con D.C. n. 14 dd. 07.04.2014  
modificato con D.G. n. 307 dd. 28.07.2014  
modificato con D.G. n. 112 dd. 23.03.2015  
modificato con D.G. n. 245 dd. 15.06.2015  
modificato con D.G. n. 647 dd. 30.12.2015  
modificato con D.G. n. 9 dd. 18.01.2016  
modificato con D.G. n. 221 dd. 09.05.2016  
modificato con D.G. n. 322 dd. 15.06.2016  
modificato con D.G. n. 158 dd. 27.04.2017  
modificato con D.G. n. 579 dd. 15.11.2018

aggiornamento maggio 2019


**ALLEGATO 2**

# PD3 - sistema delle piazze storiche tav. a


 Corsia transito mezzi di emergenza

 Perimetro Piano di dettaglio n. 3

 Aree disponibili all'installazione dehors

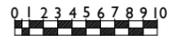

aggiornamento maggio 2019

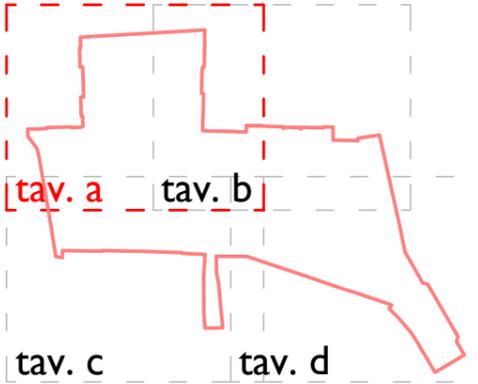

## DISPOSIZIONI SPECIFICHE PER IL PD3


Nelle piazze Unità d'Italia, della Borsa e Verdi e via Malcanton sono consentiti elementi di copertura con aggetto superiore a m. 2.00 dal filo facciata, misurato in proiezione orizzontale, coloriture anche nella gamma cromatica del rosso bordeaux.

Nei dehors collocati lungo passo di piazza A. Fonda Savio, per motivi di sicurezza, si prescrive:

- come elementi di copertura non sono ammessi ombrelloni ma solo tende a falda tesa senza montanti, con una distanza minima da terra nella parte più bassa, inclusa l'eventuale mantovana, di almeno 3,30 m;
- non possono essere installati elementi di delimitazione o accessori che impediscano la sorveglianza dell'area.



# PD3 - sistema delle piazze storiche tav. b

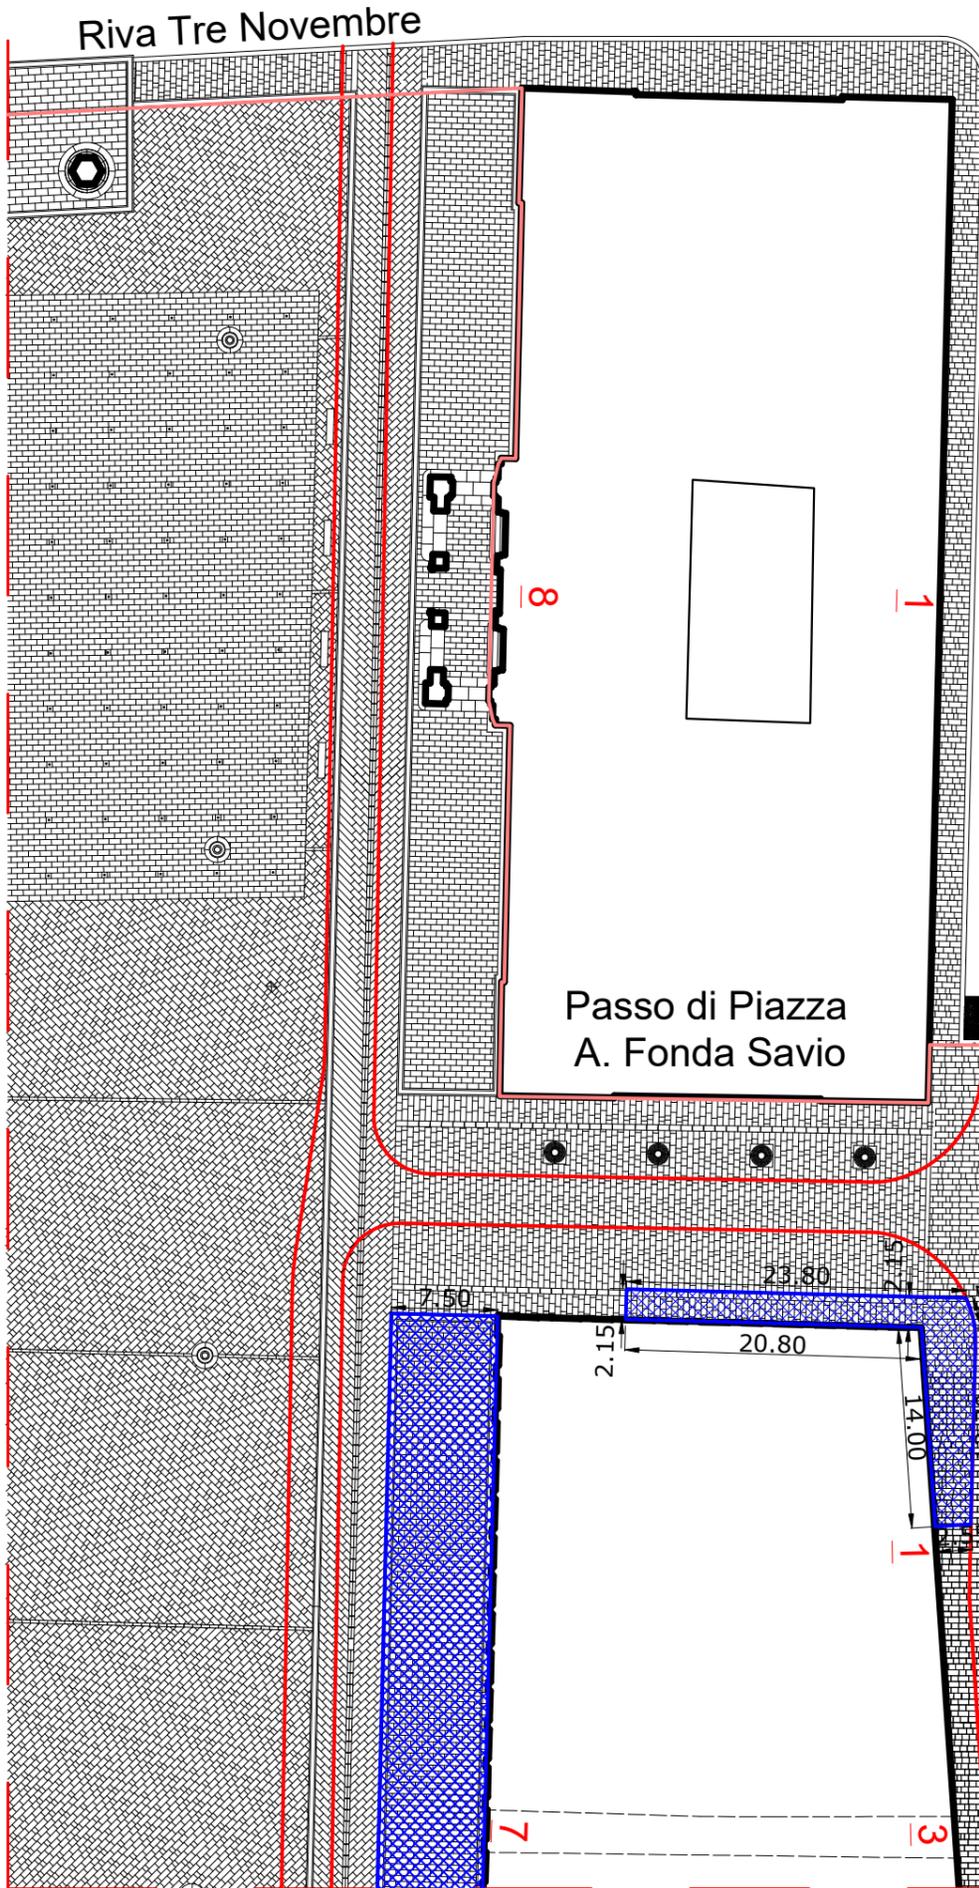


## DISPOSIZIONI SPECIFICHE PER IL PD3

Nelle piazze Unità d'Italia, della Borsa e Verdi e via Malcanton sono consentiti elementi di copertura con oggetto superiore a m. 2.00 dal filo facciata, misurato in proiezione orizzontale, coloriture anche nella gamma cromatica del rosso bordeaux.


Nei dehors collocati lungo passo di piazza A. Fonda Savio, per motivi di sicurezza, si prescrive:

- come elementi di copertura non sono ammessi ombrelloni ma solo tende a falda tesa senza montanti, con una distanza minima da terra nella parte più bassa, inclusa l'eventuale mantovana, di almeno 3,30 m;
- non possono essere installati elementi di delimitazione o accessori che impediscano la sorveglianza dell'area.


## Sezione trasversale su Passo di Piazza Fonda Savio

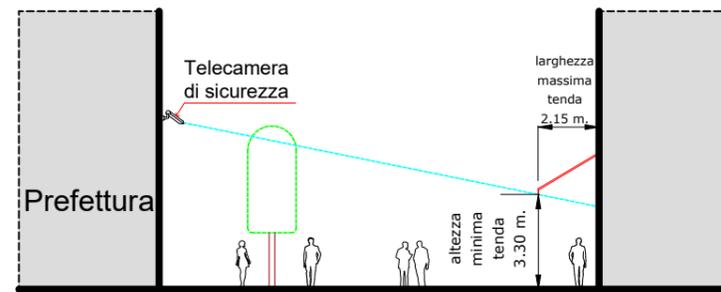

- Corsia transito mezzi di emergenza
- Perimetro Piano di dettaglio n. 3
- Aree disponibili all'installazione dehors

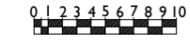

aggiornamento maggio 2019

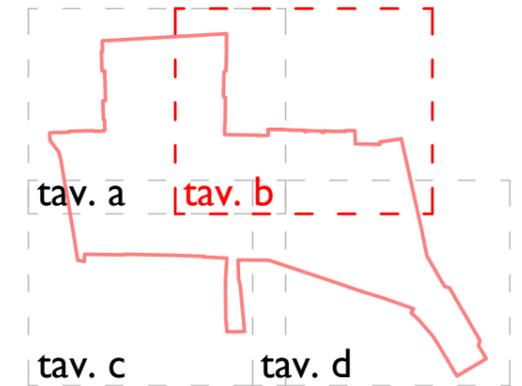

Via San Carlo

Passo di Piazza A. Fonda Savio


Piazza Verdi

Via del Teatro


Via L. Einaudi

Via del Canal Piccolo



Via dell'Arsenale

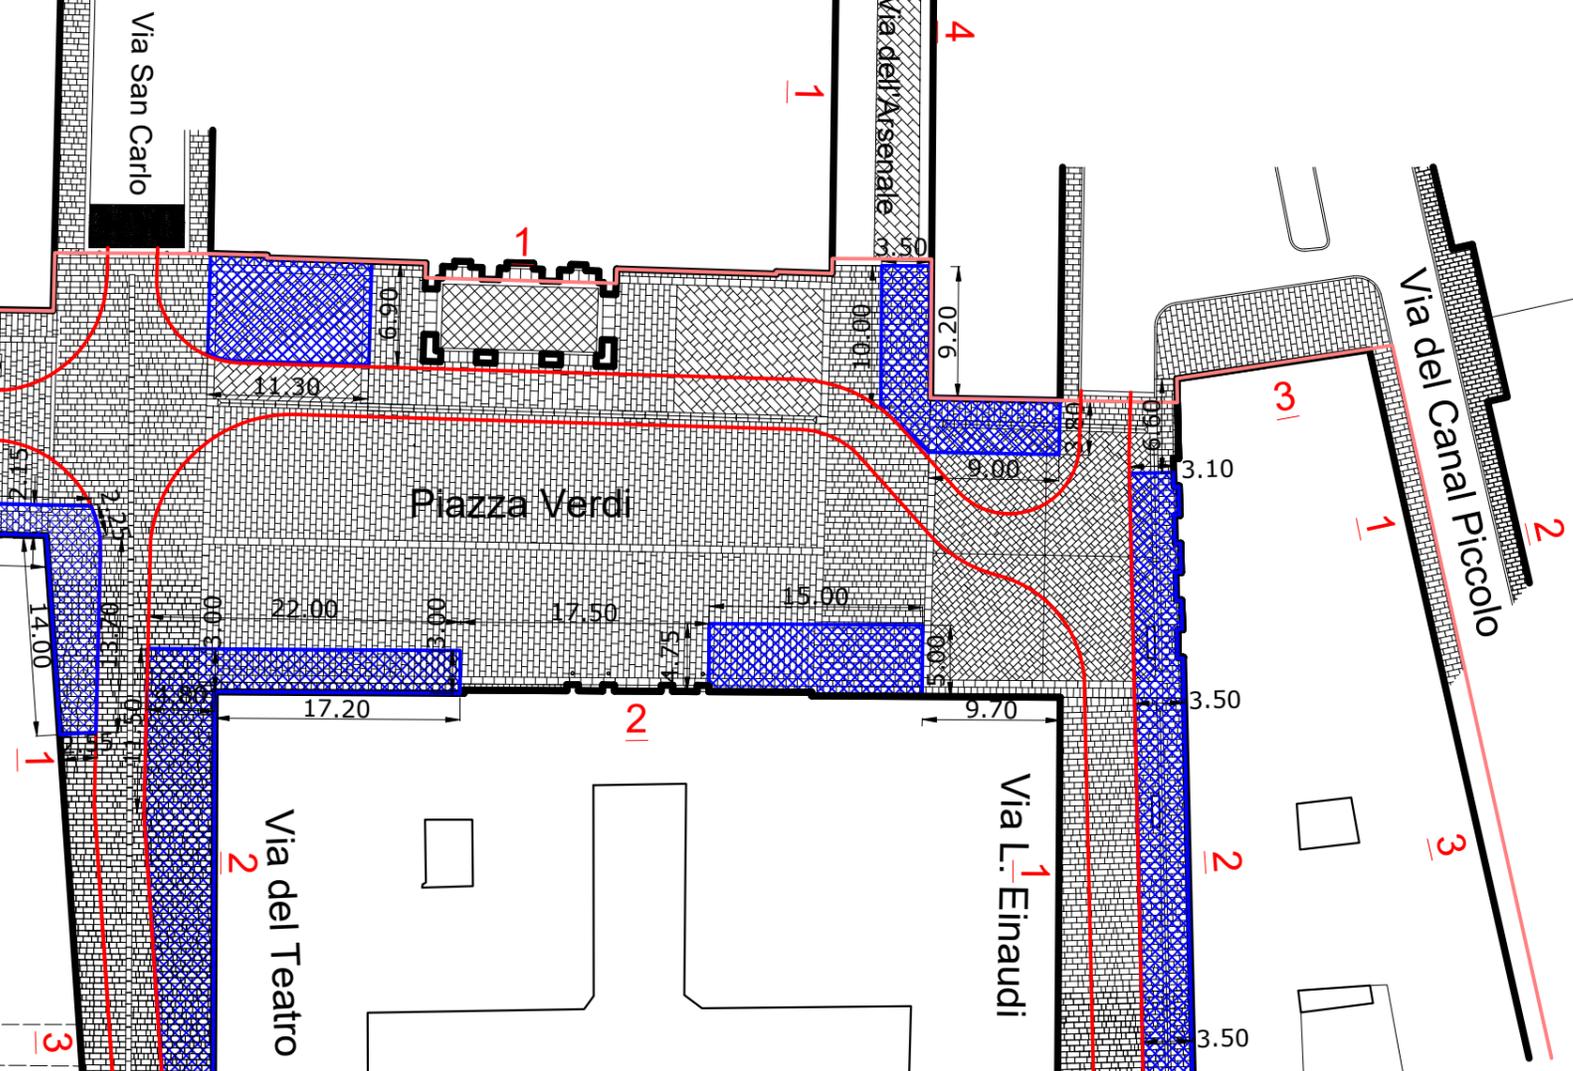


# PD3 - sistema delle piazze storiche tav. c

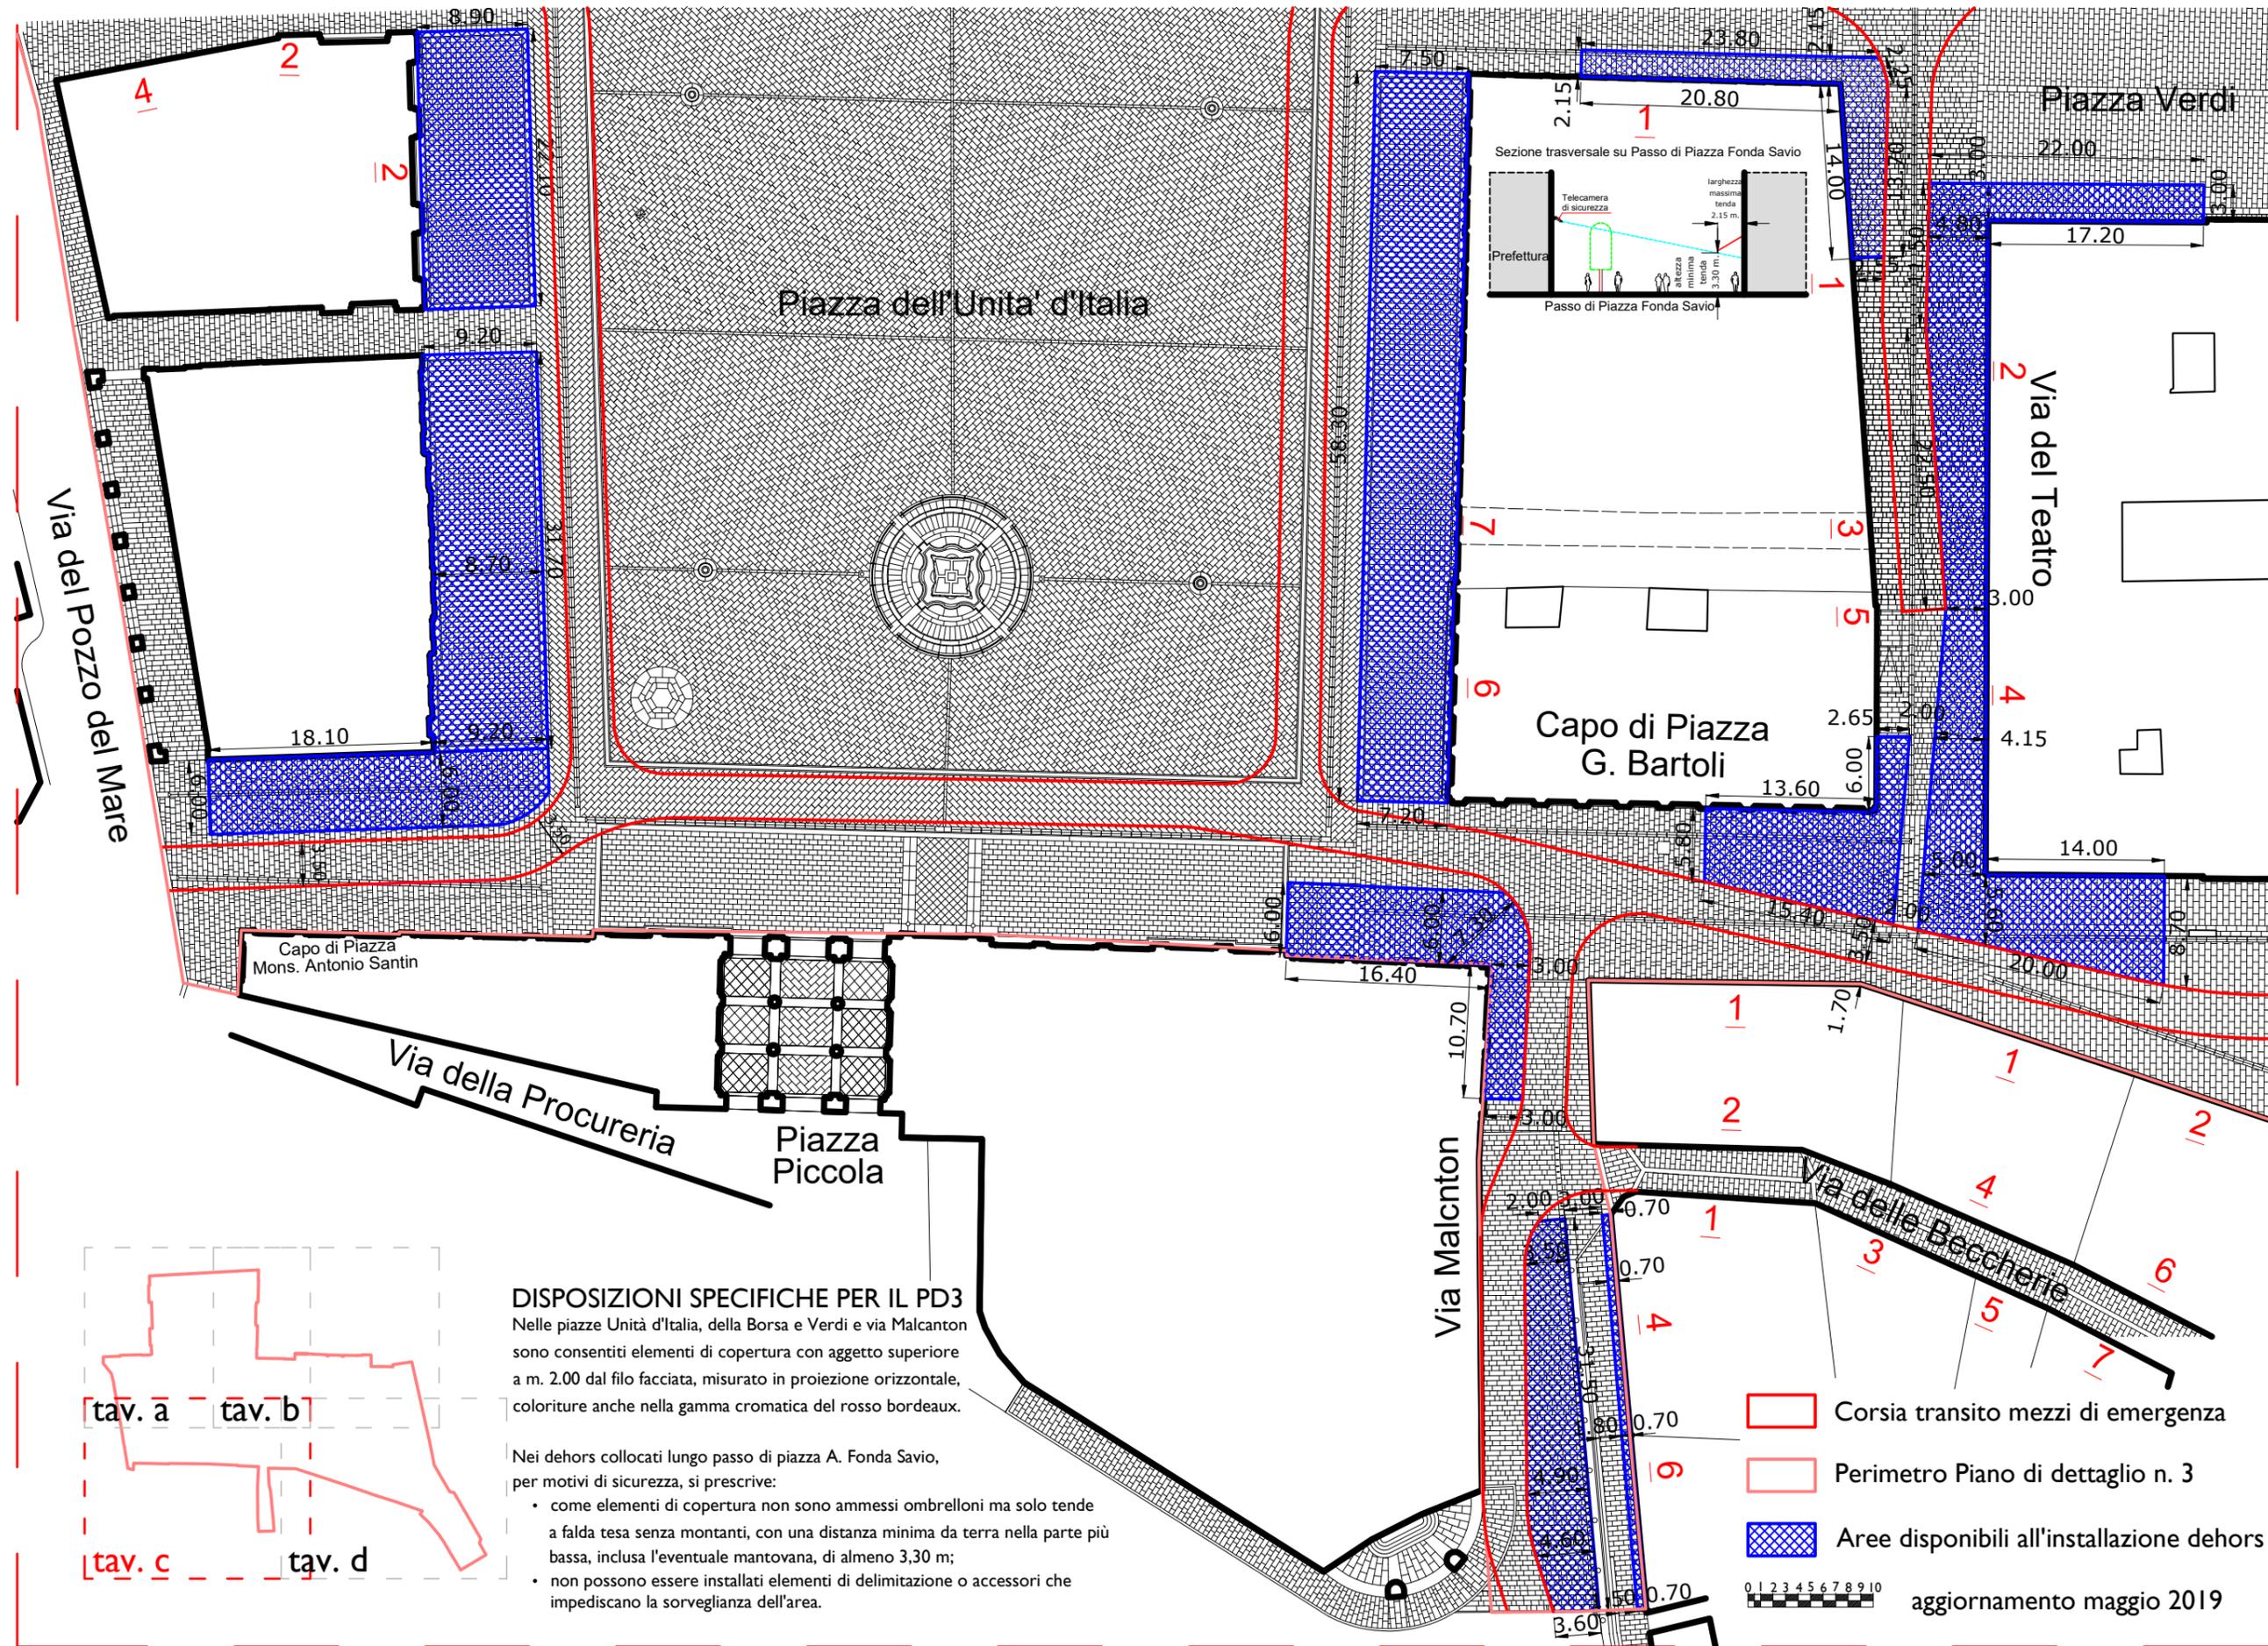

# PD3 - sistema delle piazze storiche tav. d

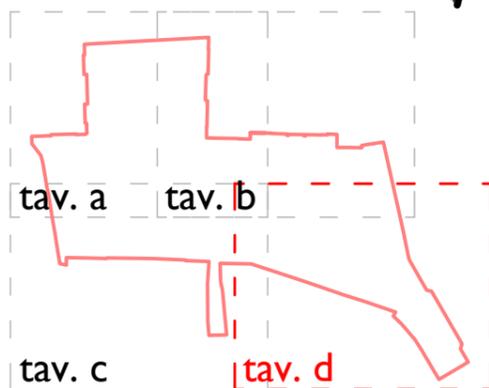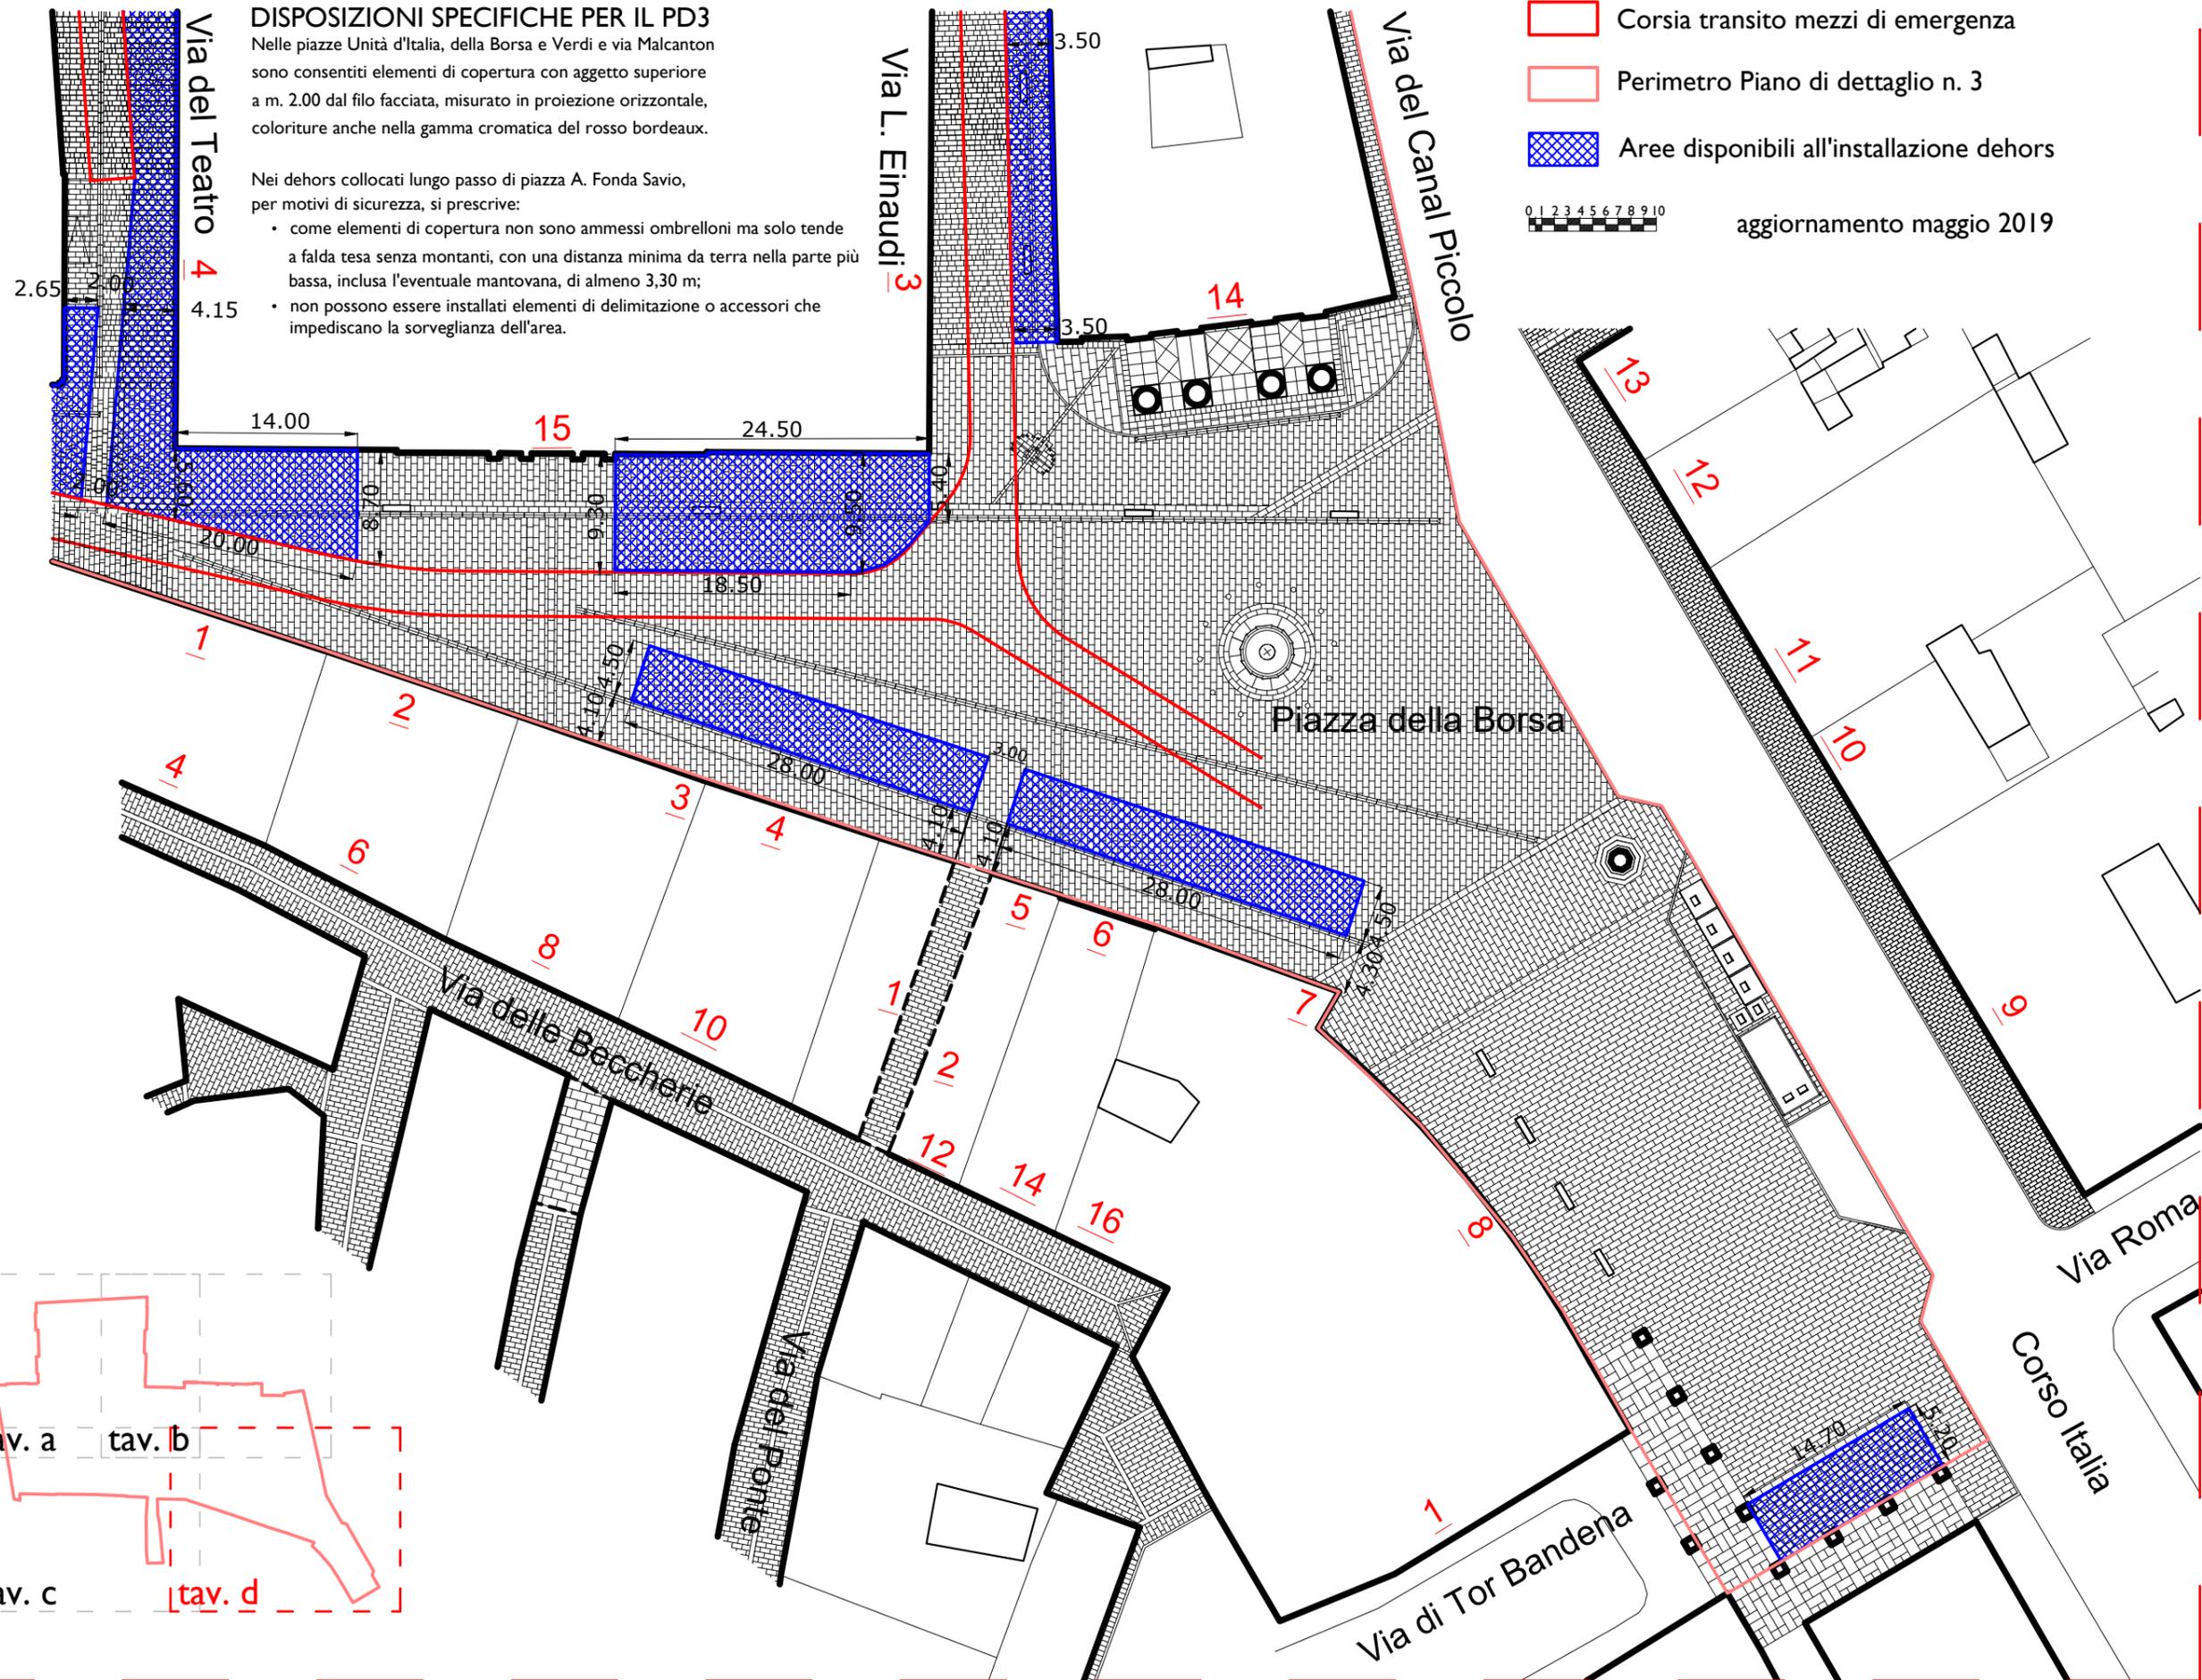

# PD8 - sistema di Barriera tav. b

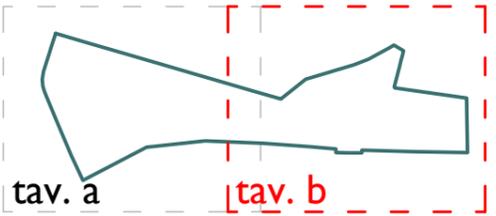

- Corsia transito mezzi di emergenza
  - Perimetro Piano di dettaglio n. 8
  - Aree disponibili all'installazione dehors
- 0 1 2 3 4 5 6 7 8 9 10 aggiornamento maggio 2019