



comune di trieste
piazza Unità d'Italia
34121 Trieste
tel 040/6751
www.comune.trieste.it
Partita iva 002210240321

REGIONE AUTONOMA FRIULI-VENEZIA GIULIA
COMUNE DI TRIESTE
Dipartimento Territorio, Economia, Ambiente e Mobilità

Il Sindaco
Roberto Dipiazza

Regolamento per l'occupazione di suolo pubblico o aperto al pubblico con "Dehors"

L'Assessore
Città Territorio
Urbanistica e
Ambiente
Luisa Polli

AII. I - AMBITI E PIANI DI DETTAGLIO

Il Direttore
Dipartimento
Territorio, Economia
Ambiente e Mobilità
Giulio Bernetti

Approvato con D.C. n. 14 dd. 07.04.2014
modificato con D.G. n. 307 dd. 28.07.2014
modificato con D.G. n. 112 dd. 23.03.2015
modificato con D.G. n. 245 dd. 15.06.2015
modificato con D.G. n. 647 dd. 30.12.2015
modificato con D.G. n. 9 dd. 18.01.2016
modificato con D.G. n. 221 dd. 09.05.2016
modificato con D.G. n. 322 dd. 15.06.2016
modificato con D.G. n. 158 dd. 27.04.2017
modificato con D.G. n. 579 dd. 15.11.2018

aggiornamento luglio 2019


ALLEGATO 2

PD3 - sistema delle piazze storiche tav. a

-  Corsia transito mezzi di emergenza
-  Perimetro Piano di dettaglio n. 3
-  Aree disponibili all'installazione dehors

0 1 2 3 4 5 6 7 8 9 10

aggiornamento luglio 2019

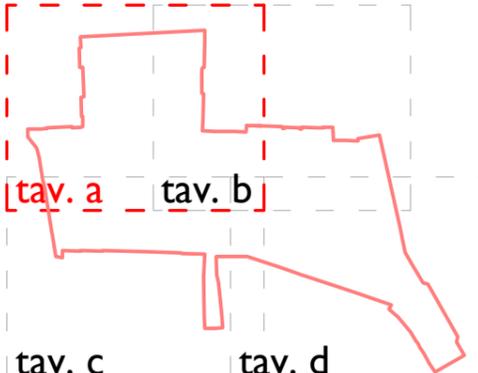


tav. c tav. d DISPOSIZIONI SPECIFICHE PER IL PD3

Nelle piazze Unità d'Italia, della Borsa e Verdi e via Malcanton sono consentiti elementi di copertura con aggetto superiore a m. 2.00 dal filo facciata, misurato in proiezione orizzontale, coloriture anche nella gamma cromatica del rosso bordeaux.


In piazza Unità d'Italia sono consentite deroghe agli elementi di composizione dei dehors, sulla base di un motivato progetto, previo parere della Commissione Paesaggio e Qualità Urbana, autorizzazione monumentale della Soprintendenza e, ove necessario, autorizzazione paesaggistica.

Nei dehors collocati lungo passo di piazza A. Fonda Savio, per motivi di sicurezza, si prescrive:

- come elementi di copertura non sono ammessi ombrelloni ma solo tende a falda tesa senza montanti, con una distanza minima da terra nella parte più bassa, inclusa l'eventuale mantovana, di almeno 3,30 m;
- non possono essere installati elementi di delimitazione o accessori che impediscano la sorveglianza dell'area.

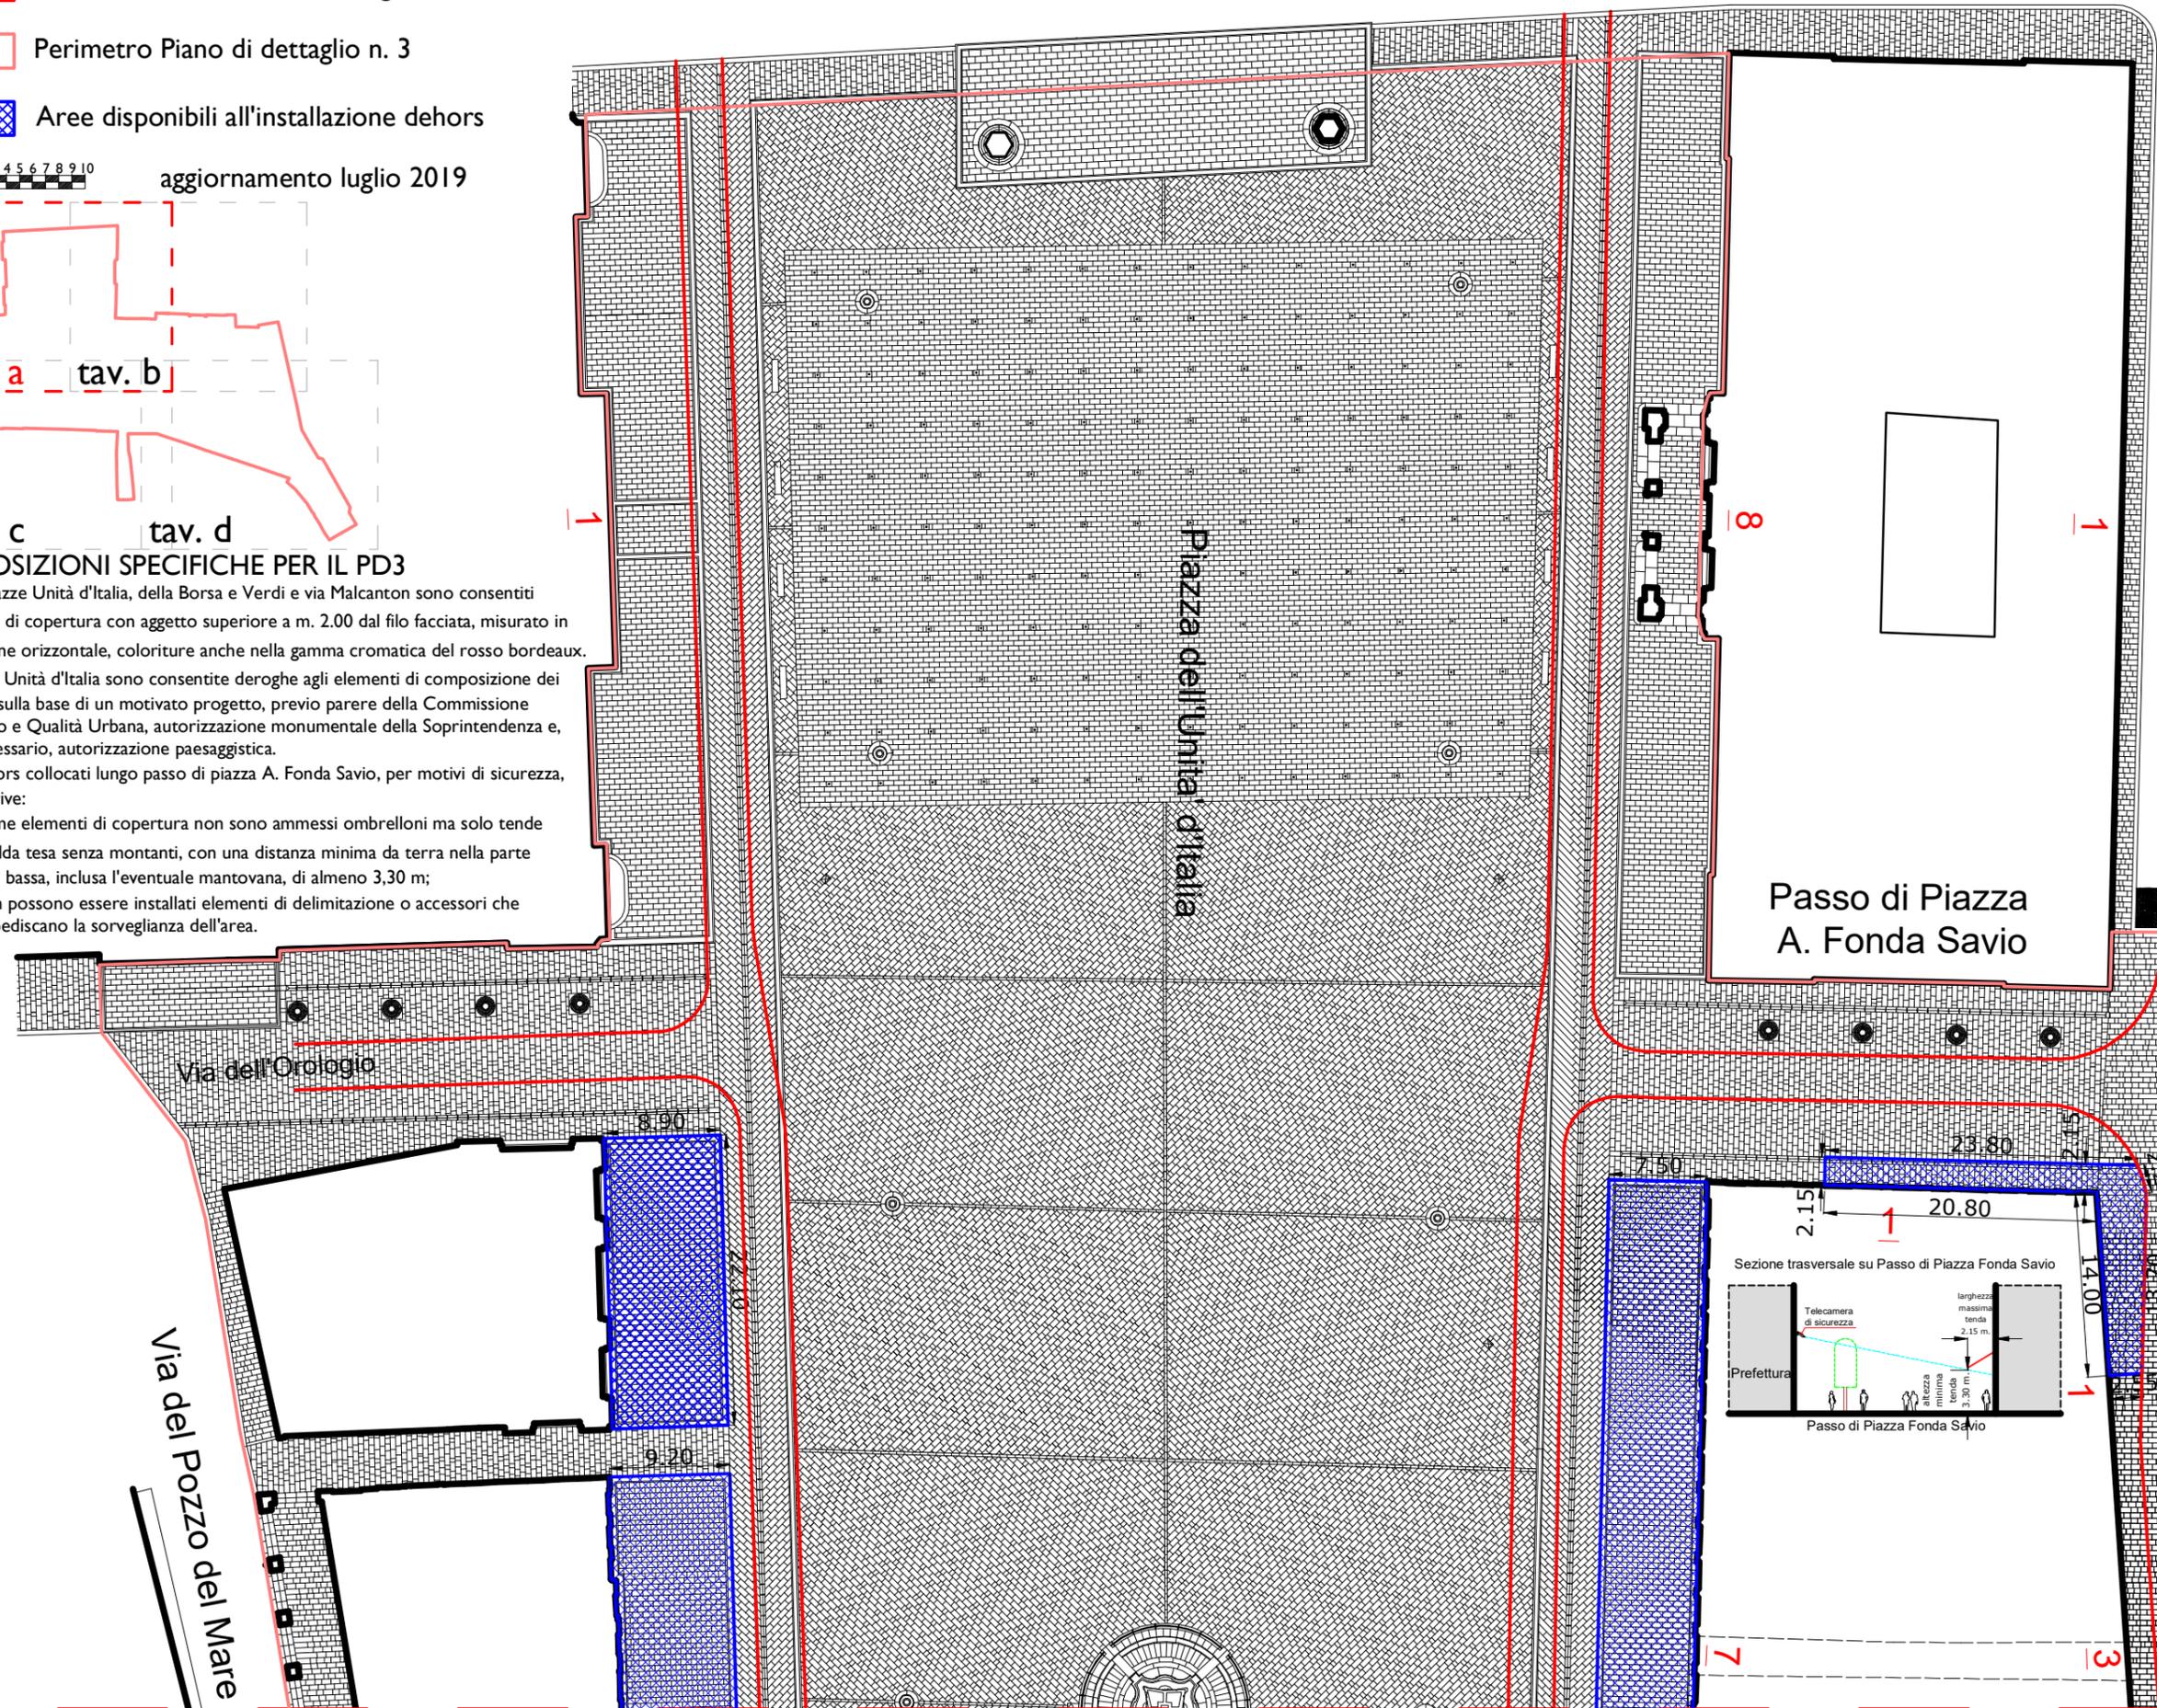

PD3 - sistema delle piazze storiche tav. b

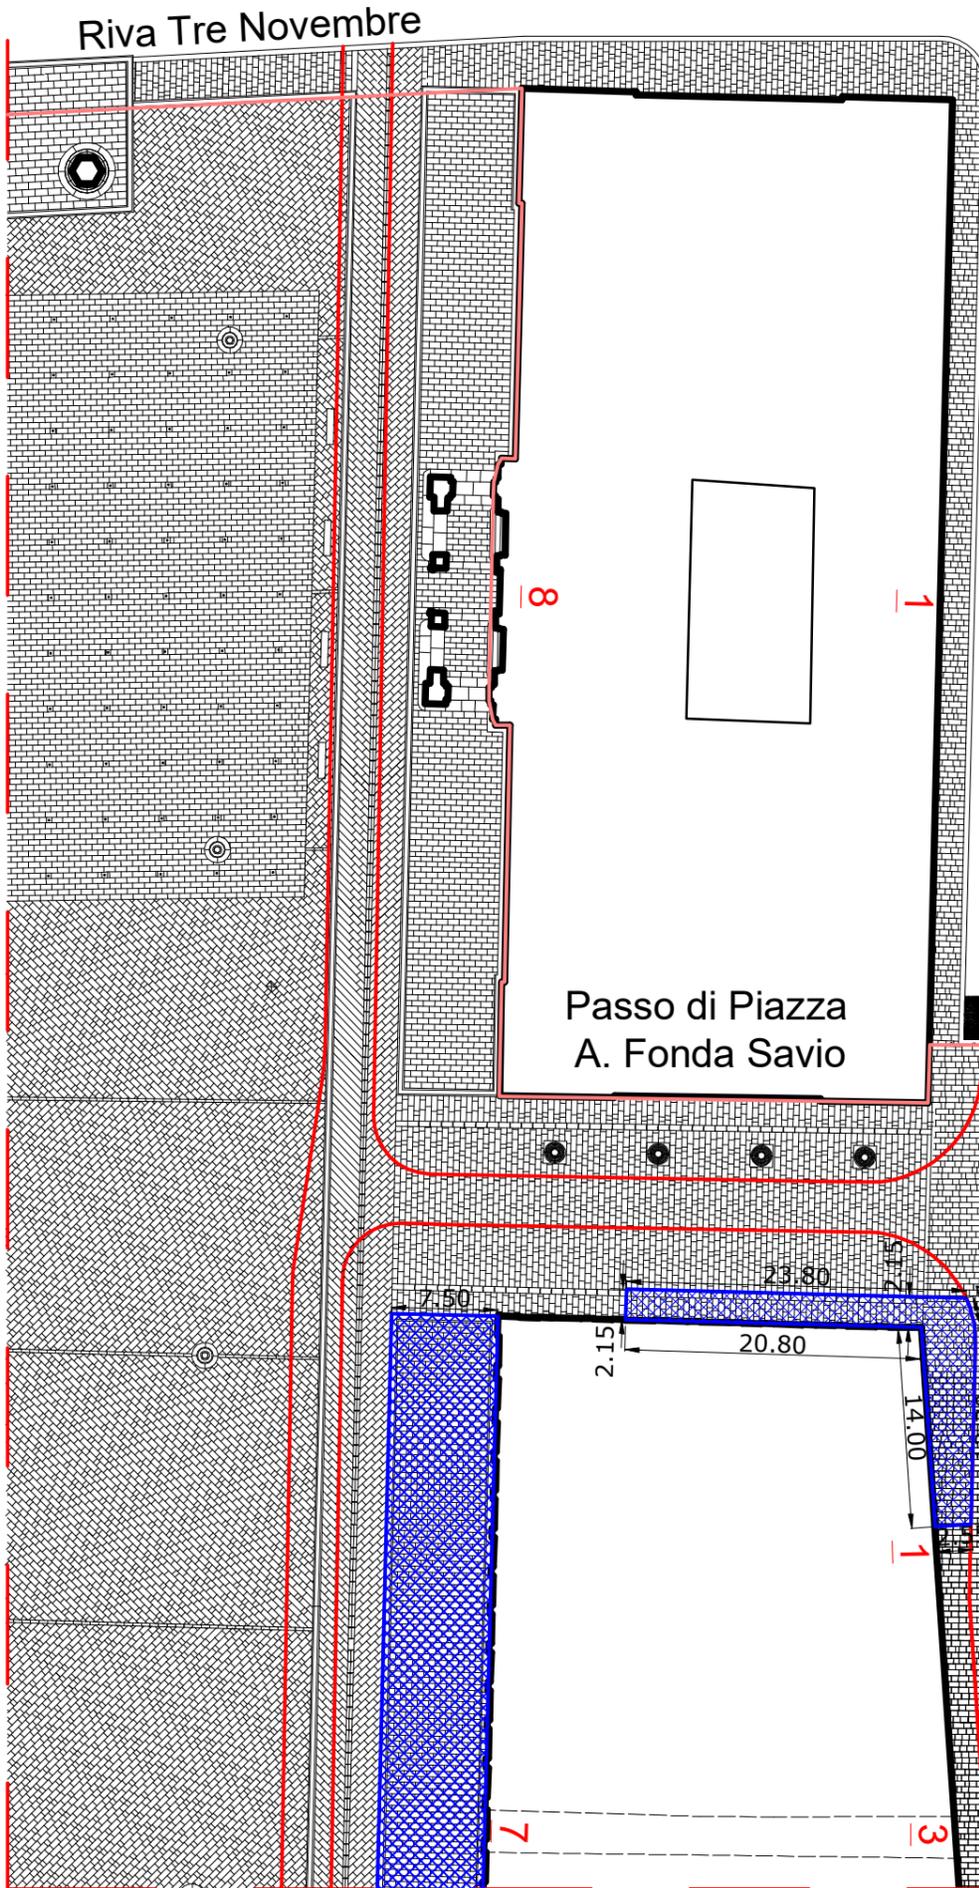

DISPOSIZIONI SPECIFICHE PER IL PD3


Nelle piazze Unità d'Italia, della Borsa e Verdi e via Malcanton sono consentiti elementi di copertura con oggetto superiore a m. 2.00 dal filo facciata, misurato in proiezione orizzontale, coloriture anche nella gamma cromatica del rosso bordeaux.

In piazza Unità d'Italia sono consentite deroghe agli elementi di composizione dei dehors, sulla base di un motivato progetto, previo parere della Commissione Paesaggio e Qualità Urbana, autorizzazione monumentale della Soprintendenza e, ove necessario, autorizzazione paesaggistica.

Nei dehors collocati lungo il passo di piazza A. Fonda Savio, per motivi di sicurezza, si prescrive:



- come elementi di copertura non sono ammessi ombrelloni ma solo tende a falda tesa senza montanti, con una distanza minima da terra nella parte più bassa, inclusa l'eventuale mantovana, di almeno 3,30 m;
- non possono essere installati elementi di delimitazione o accessori che impediscano la sorveglianza dell'area.

- Corsia transito mezzi di emergenza
- Perimetro Piano di dettaglio n. 3
- Aree disponibili all'installazione dehors

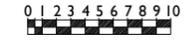

aggiornamento luglio 2019

Sezione trasversale su Passo di Piazza Fonda Savio

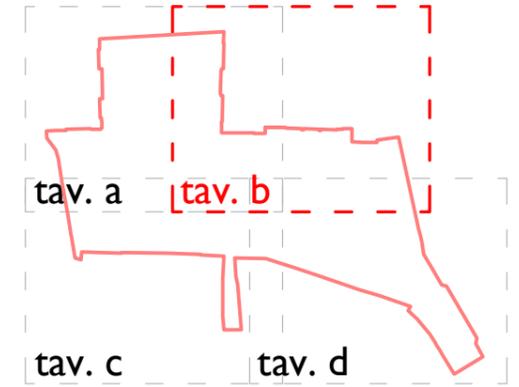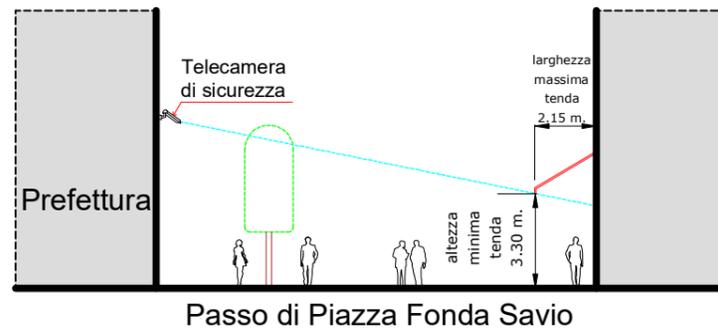

Via San Carlo

Passo di Piazza A. Fonda Savio


Piazza Verdi

Via del Teatro

Via L. Einaudi

Via del Canal Piccolo

PD3 - sistema delle piazze storiche tav. c

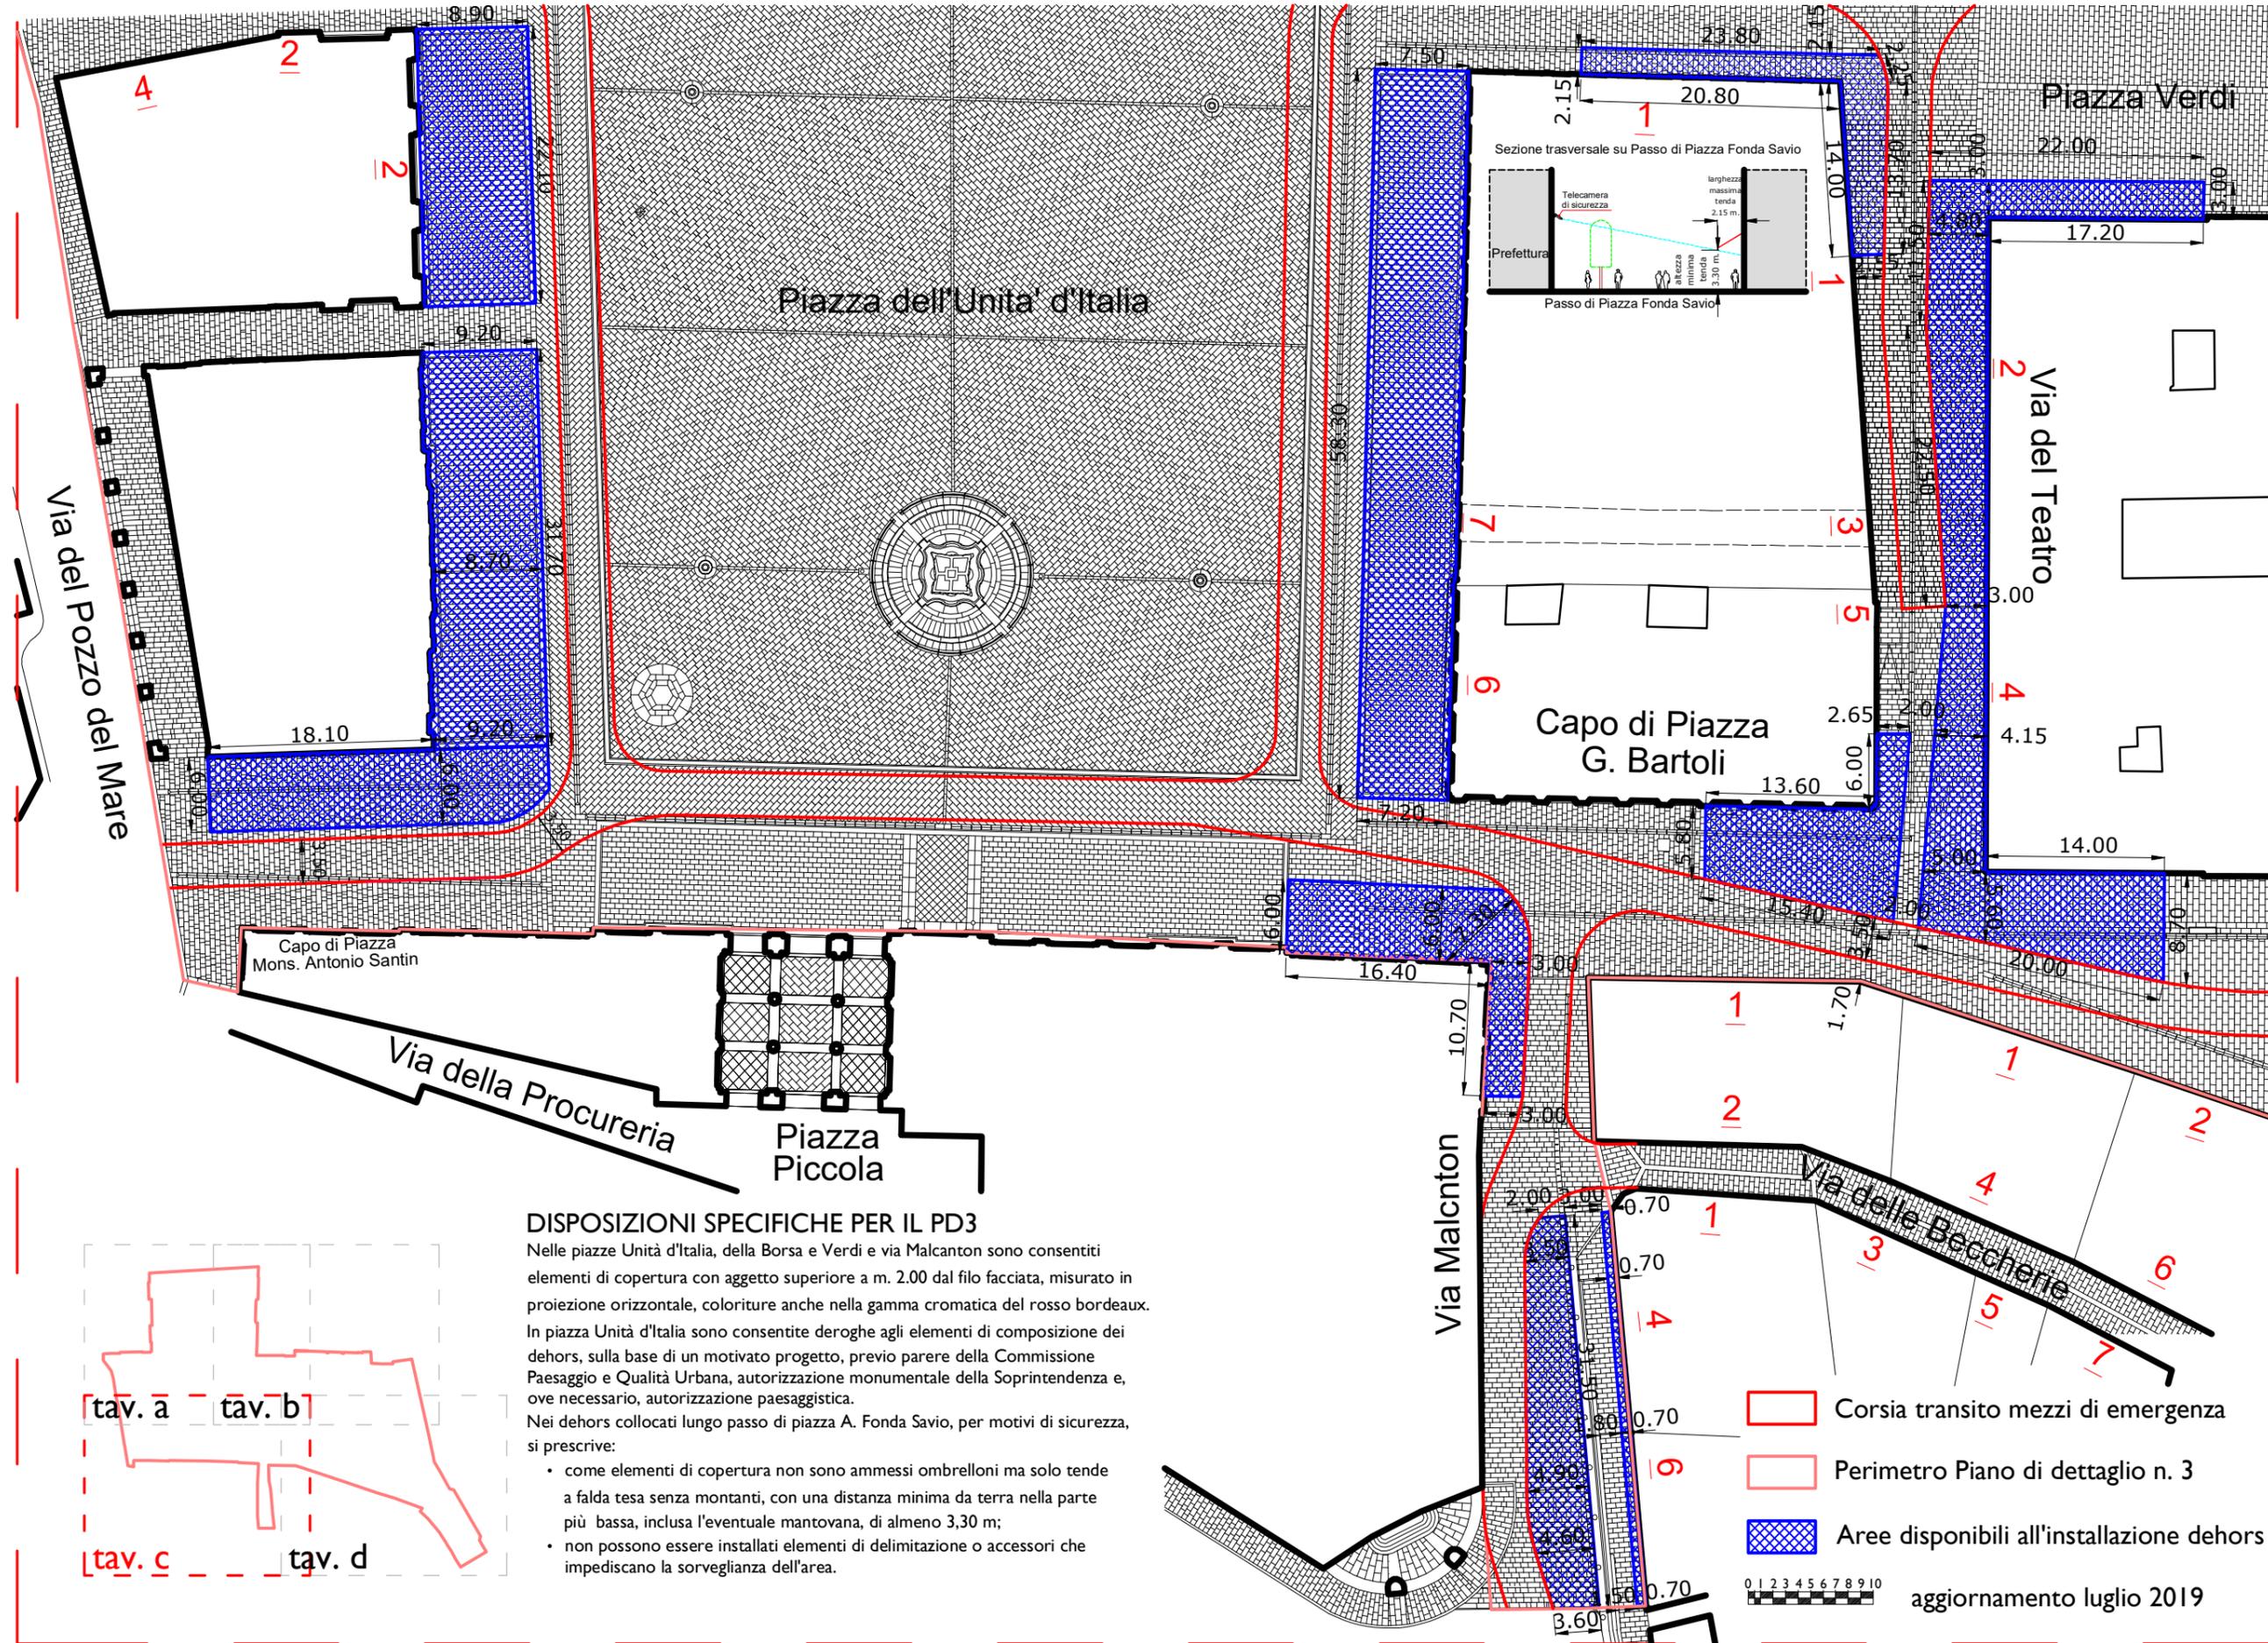


DISPOSIZIONI SPECIFICHE PER IL PD3

Nelle piazze Unità d'Italia, della Borsa e Verdi e via Malcanton sono consentiti elementi di copertura con aggetto superiore a m. 2.00 dal filo facciata, misurato in proiezione orizzontale, coloriture anche nella gamma cromatica del rosso bordeaux.

In piazza Unità d'Italia sono consentite deroghe agli elementi di composizione dei dehors, sulla base di un motivato progetto, previo parere della Commissione Paesaggio e Qualità Urbana, autorizzazione monumentale della Soprintendenza e, ove necessario, autorizzazione paesaggistica.

Nei dehors collocati lungo passo di piazza A. Fonda Savio, per motivi di sicurezza, si prescrive:

- come elementi di copertura non sono ammessi ombrelloni ma solo tende a falda tesa senza montanti, con una distanza minima da terra nella parte più bassa, inclusa l'eventuale mantovana, di almeno 3,30 m;
- non possono essere installati elementi di delimitazione o accessori che impediscano la sorveglianza dell'area.

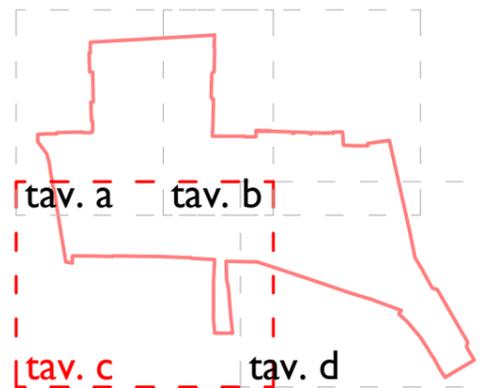

- Corsia transito mezzi di emergenza
- Perimetro Piano di dettaglio n. 3
- Aree disponibili all'installazione dehors

0 1 2 3 4 5 6 7 8 9 10

aggiornamento luglio 2019

PD3 - sistema delle piazze storiche tav. d



DISPOSIZIONI SPECIFICHE PER IL PD3

Nelle piazze Unità d'Italia, della Borsa e Verdi e via Malcanton sono consentiti elementi di copertura con aggetto superiore a m. 2.00 dal filo facciata, misurato in proiezione orizzontale, coloriture anche nella gamma cromatica del rosso bordeaux.


In piazza Unità d'Italia sono consentite deroghe agli elementi di composizione dei dehors, sulla base di un motivato progetto, previo parere della Commissione Paesaggio e Qualità Urbana, autorizzazione monumentale della Soprintendenza e, ove necessario, autorizzazione paesaggistica.

Nei dehors collocati lungo passo di piazza A. Fonda Savio, per motivi di sicurezza, si prescrive:

- come elementi di copertura non sono ammessi ombrelloni ma solo tende a falda tesa senza montanti, con una distanza minima da terra nella parte più bassa, inclusa l'eventuale mantovana, di almeno 3,30 m;
- non possono essere installati elementi di delimitazione o accessori che impediscano la sorveglianza dell'area.

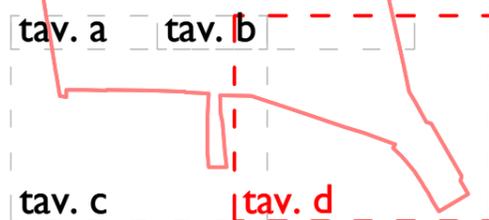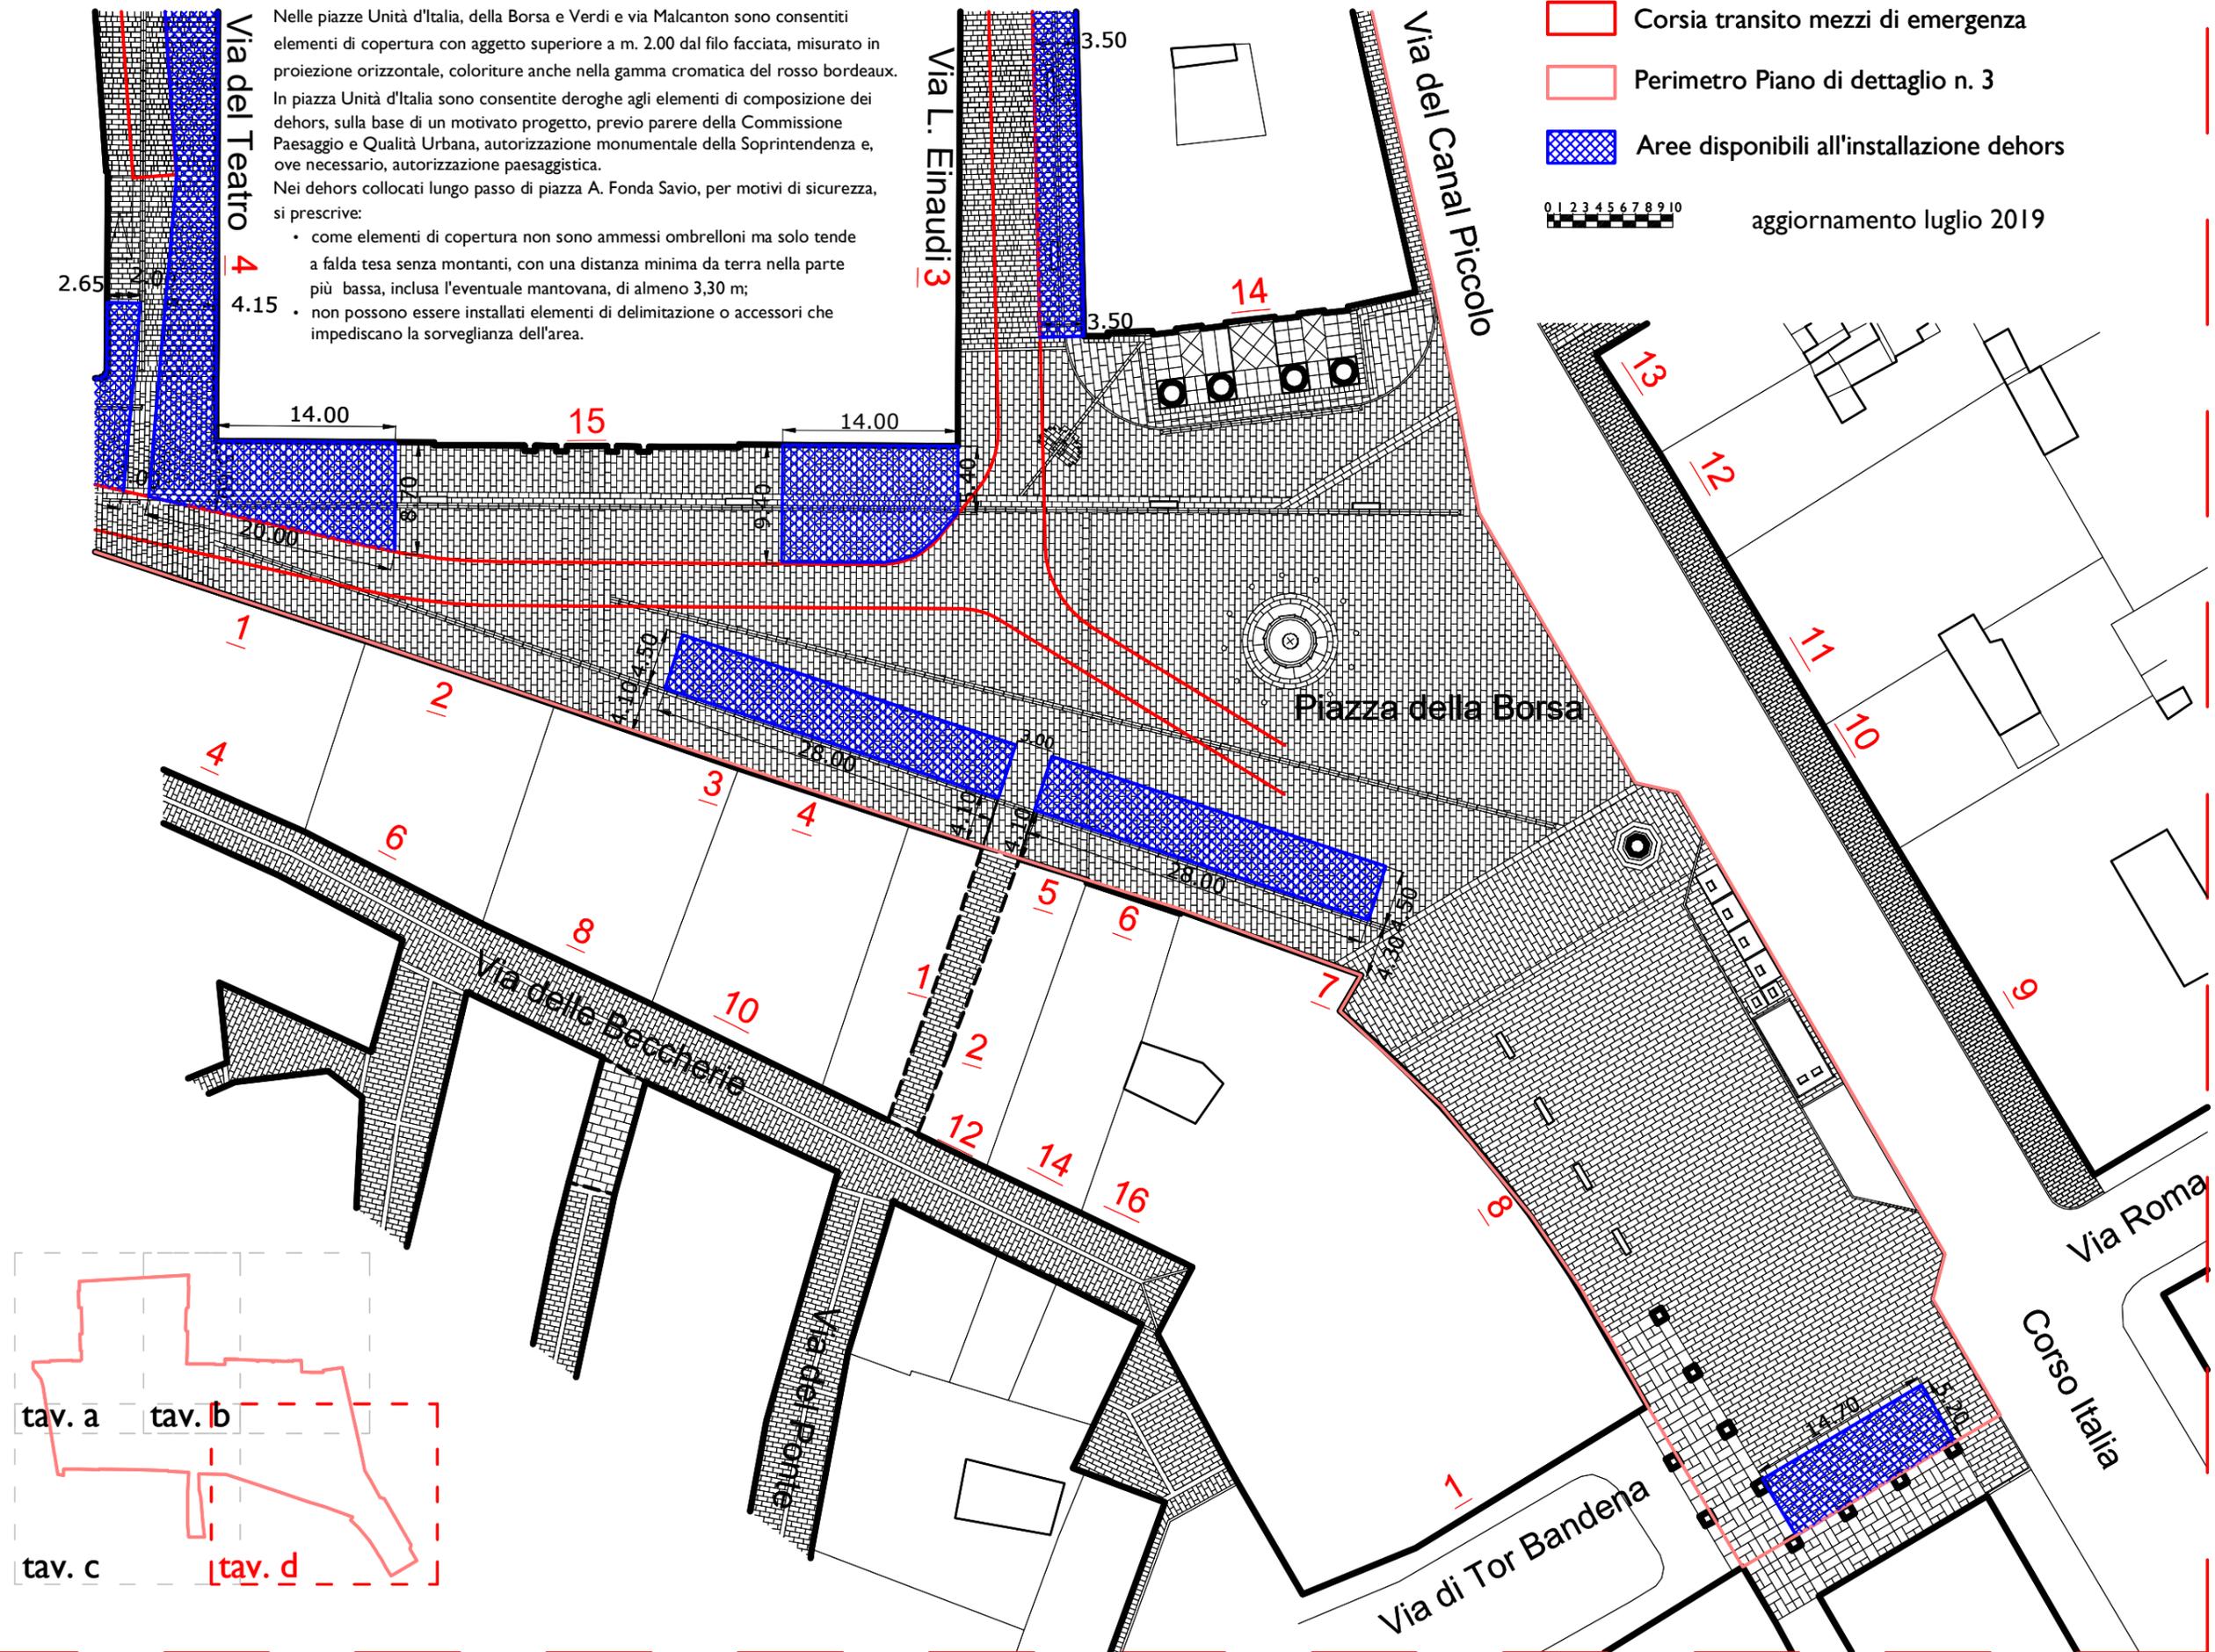

PD8 - sistema di Barriera tav. b

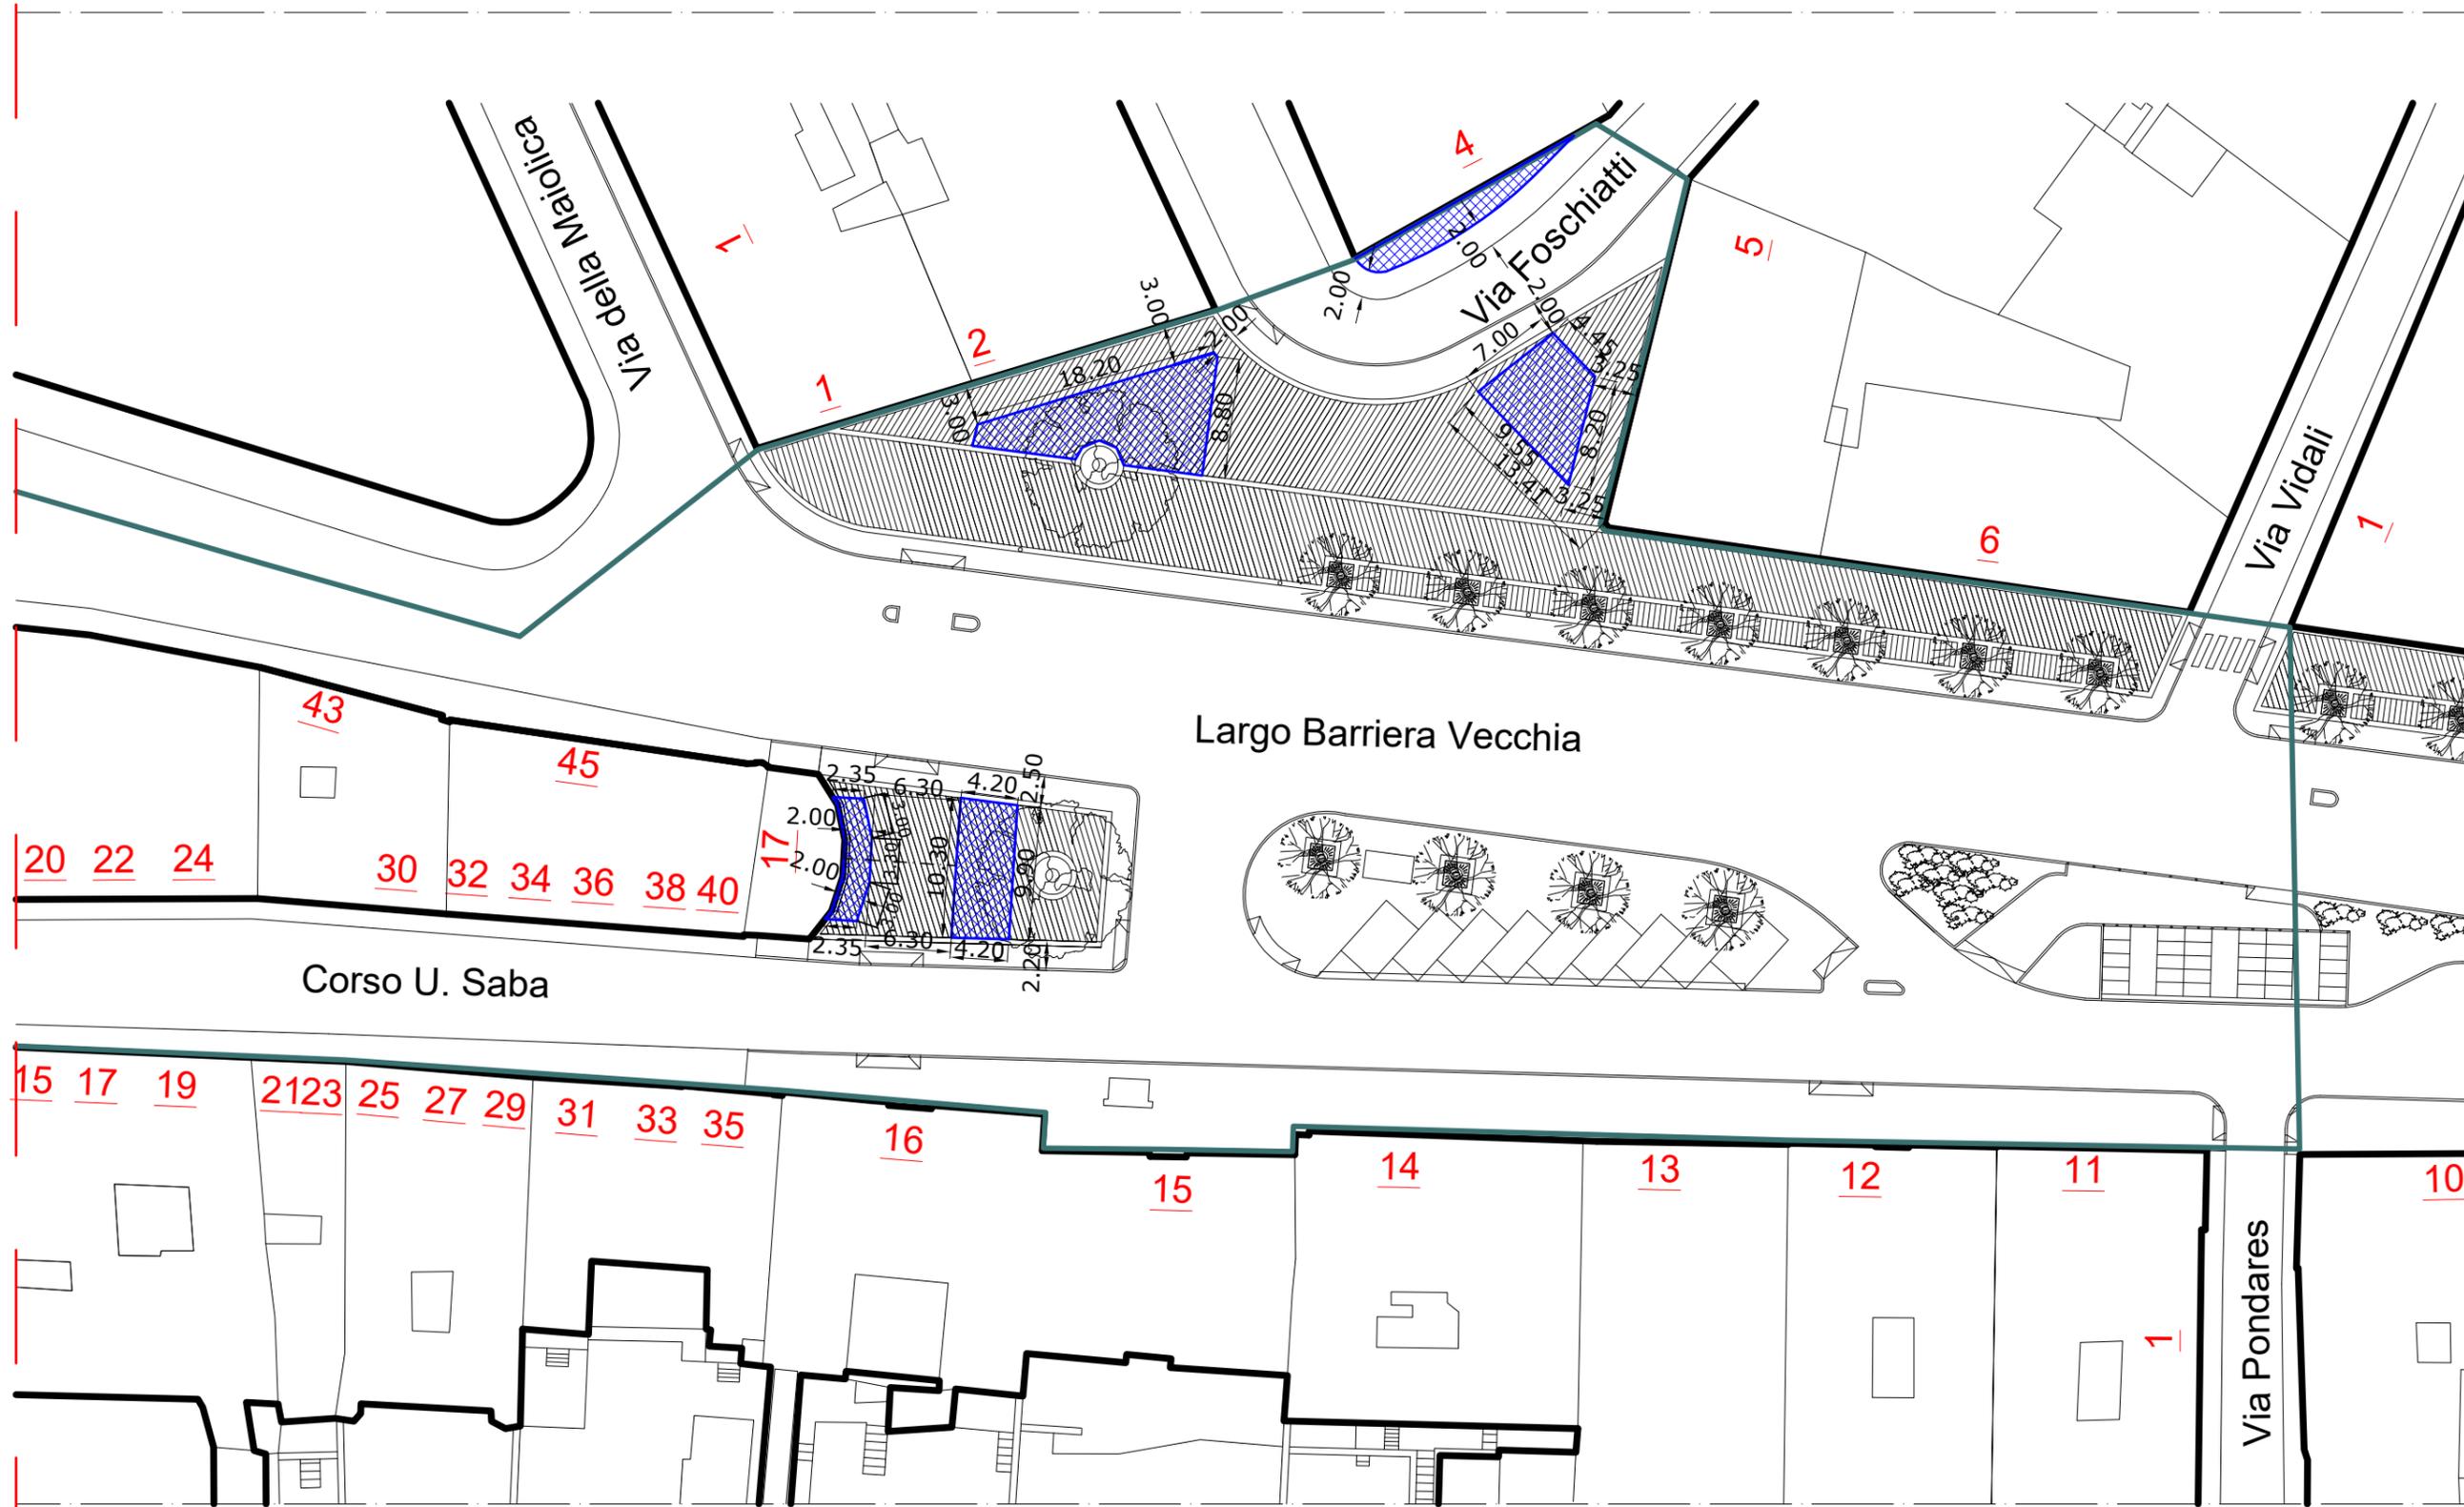

tav. a

tav. b

- Corsia transito mezzi di emergenza
- Perimetro Piano di dettaglio n. 8
- Aree disponibili all'installazione dehors

0 1 2 3 4 5 6 7 8 9 10
 aggiornamento maggio 2019

Elenco firmatari

ATTO SOTTOSCRITTO DIGITALMENTE AI SENSI DEL D.P.R. 445/2000 E DEL D.LGS. 82/2005 E SUCCESSIVE MODIFICHE E INTEGRAZIONI

Questo documento è stato firmato da:

NOME: BERNETTI GIULIO

CODICE FISCALE: BRNGLI72L21L424H

DATA FIRMA: 14/08/2019 16:14:33

IMPRONTA: 61C510402F10A318A51951C25F1D5B8BBD76D1E6AA6D29AE793A5B5D348E140D
BD76D1E6AA6D29AE793A5B5D348E140DADD0AC16356CF19F744D73BDE9A3FD99
ADD0AC16356CF19F744D73BDE9A3FD9963F0D68658F8B22C8F85CD0103534E27
63F0D68658F8B22C8F85CD0103534E27D2ED719B9FBE3D02E4F1201A3C1DB435

NOME: LORENZUT FABIO

CODICE FISCALE: LRNFBA59T27E098E

DATA FIRMA: 22/08/2019 11:18:54

IMPRONTA: 1991171EE354BAFA2835BF2987A63EE9792A23A622C28DDC73F3916E9A5E6370
792A23A622C28DDC73F3916E9A5E63709B49582EB93097AFB9A39DA67AC1A5FA
9B49582EB93097AFB9A39DA67AC1A5FA0E5C29ADDC96FD8AEF88EFFF77D241A4
0E5C29ADDC96FD8AEF88EFFF77D241A4B019576B1CF5F21DA966D6F261868767

NOME: DIPIAZZA ROBERTO

CODICE FISCALE: DPZRRT53B01A103I

DATA FIRMA: 22/08/2019 13:01:31

IMPRONTA: 736D9B045306824A5941C104F0A809FF55FD884787FCF3F8C7C75E50B48A2EB2
55FD884787FCF3F8C7C75E50B48A2EB2CB0D405C9AB98D59A654374B7653A55E
CB0D405C9AB98D59A654374B7653A55E50C70E50B5A60255D949E143A183E9D7
50C70E50B5A60255D949E143A183E9D749F41C11FC6579E860835E27AE547628