




VARIANTE N° 6 AL P. R. G. C.  
ACCORDO DI PROGRAMMA PORTO VECCHIO

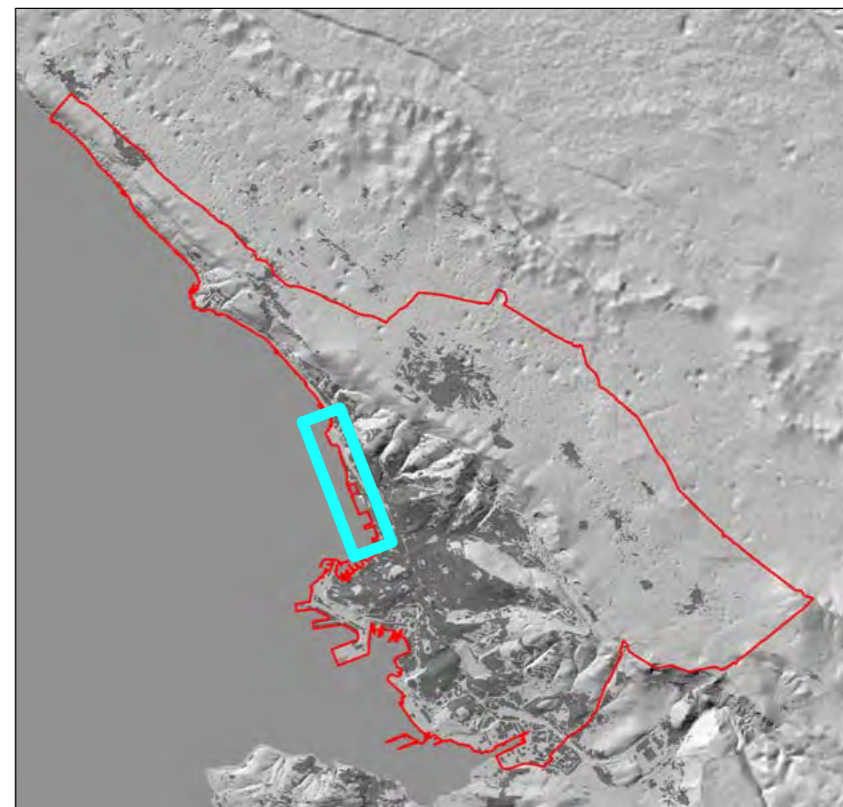

**Dirigente Dipartimento  
e Progettista**  
dott. ing. Giulio Bernetti

**Estensori**  
dott. Roberto Prodan  
dott.pian. Paolo De Clara  
geom. Paolo Cernivani  
per.ind. Luca Kerstich  
m.o. Mauro Pennone  
per.ind. Andrea Zacchigna

Reti tecnologiche rete elettrica  
Vigente - Proposta

Maggio 2020

Scala 1:10.000

Vigente

RETE APPROVIGIONAMENTO ELETTRICO

Proposta

PERIMETRO INTERVENTO

RETE APPROVIGIONAMENTO ELETTRICO

