


**ACCORDO DI PROGRAMMA
 PER LA RIQUALIFICAZIONE E LO SVILUPPO DEL
 PORTO VECCHIO DI TRIESTE**

TRA

**REGIONE AUTONOMA FRIULI VENEZIA GIULIA
 COMUNE DI TRIESTE
 AUTORITA' PORTUALE DEL MARE ADRIATICO ORIENTALE
 PORTI DI TRIESTE E MONFALCONE**

**TAVOLA DEI BENI DA MANTENERE
 IN PROPRIETA' COMUNE**

SCALA 1:2.500

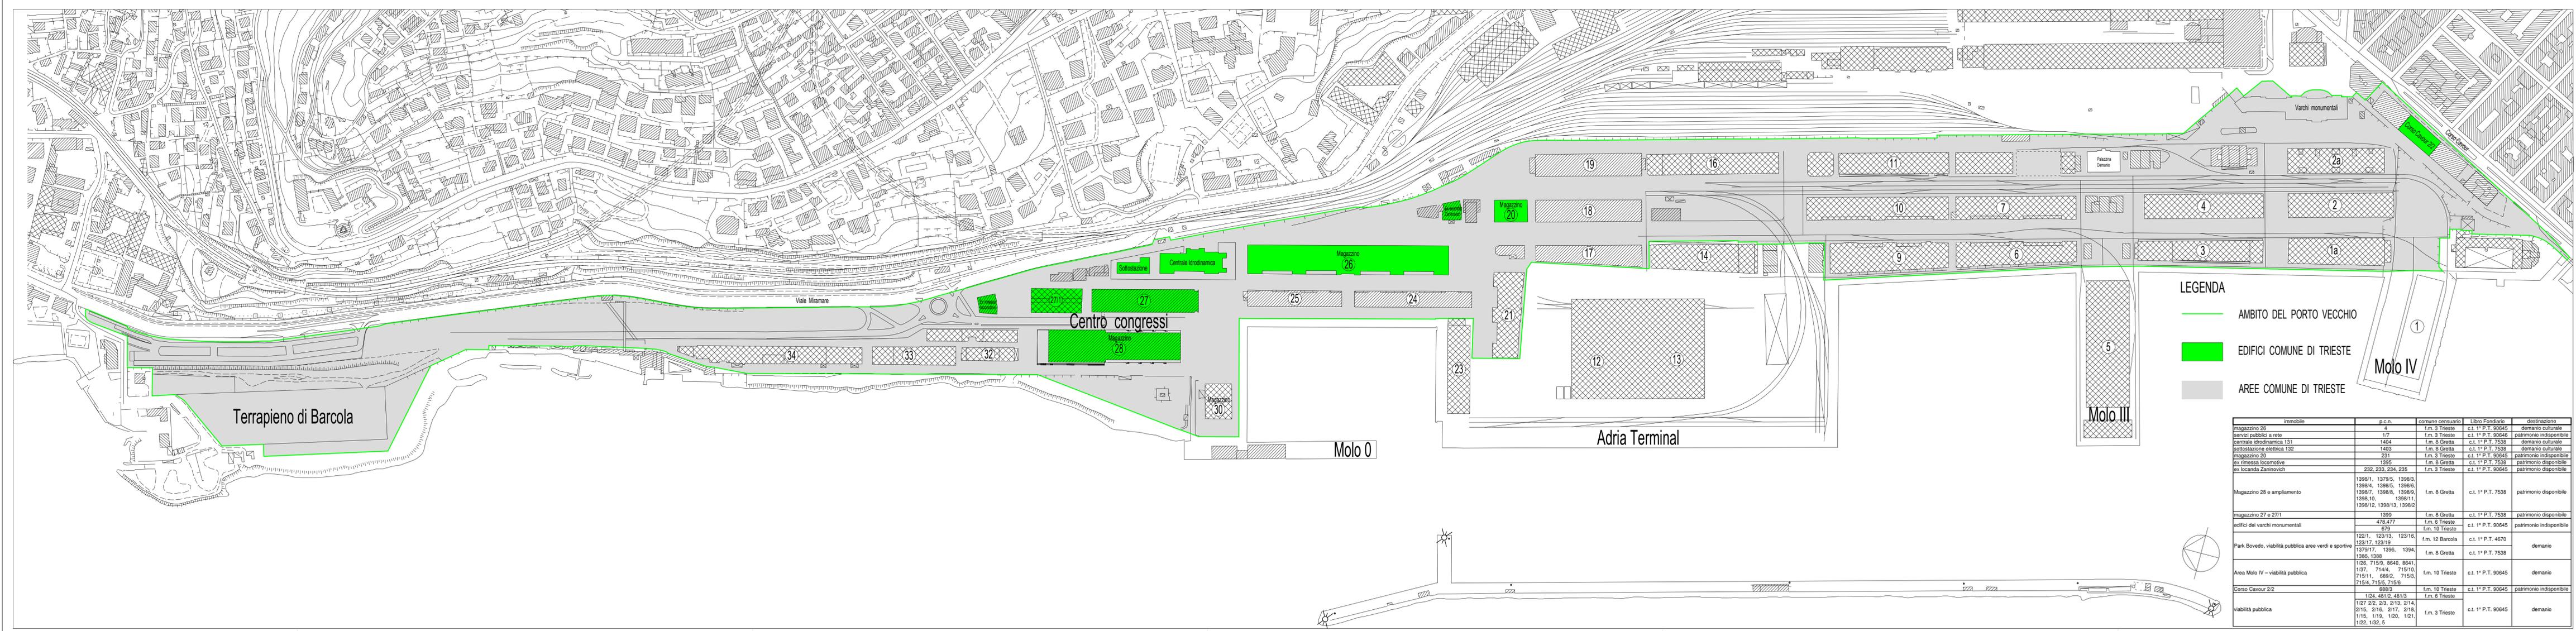

immobile	p.c.n.	comune censuario	Libro Fondario	destinazione
magazzino 28	4	f.m. 3 Trieste	c.t. 1° P.T. 90645	demanio culturale
servizi pubblici a rete	17	f.m. 3 Trieste	c.t. 1° P.T. 90645	patrimonio indisponibile
centrale idrodinamica 131	1404	f.m. 8 Greta	c.t. 1° P.T. 7538	demanio culturale
sottostazione elettrica 132	1403	f.m. 8 Greta	c.t. 1° P.T. 7538	demanio culturale
magazzino 20	231	f.m. 3 Trieste	c.t. 1° P.T. 90645	patrimonio indisponibile
ex rimessa locomotive	1395	f.m. 8 Greta	c.t. 1° P.T. 7538	patrimonio disponibile
ex locanda Zaninovich	232, 233, 234, 235	f.m. 3 Trieste	c.t. 1° P.T. 90645	patrimonio disponibile
Magazzino 28 e ampliamento	1398/1, 1379/5, 1398/3, 1398/4, 1398/5, 1398/6, 1398/7, 1398/8, 1398/9, 1398/10, 1398/11, 1398/12, 1398/13, 1398/2	f.m. 8 Greta	c.t. 1° P.T. 7538	patrimonio disponibile
magazzino 27 e 27/1	1399	f.m. 8 Greta	c.t. 1° P.T. 7538	patrimonio disponibile
edifici dei varchi monumentali	478,477 679	f.m. 6 Trieste f.m. 10 Trieste	c.t. 1° P.T. 90645	patrimonio indisponibile
Park Bovedo, viabilità pubblica aree verdi e sportive	122/1, 123/13, 123/16, 123/17, 123/19	f.m. 12 Barcola	c.t. 1° P.T. 4670	demanio
	1379/17, 1396, 1394, 1386, 1388	f.m. 8 Greta	c.t. 1° P.T. 7538	
Area Molo IV – viabilità pubblica	1/26, 715/9, 8640, 8641, 1/27, 714/4, 715/10, 715/11, 689/2, 715/3, 715/4, 715/5, 715/6	f.m. 10 Trieste	c.t. 1° P.T. 90645	demanio
Corso Cavour 2/2	888/3	f.m. 10 Trieste	c.t. 1° P.T. 90645	patrimonio indisponibile
	1/24, 481/2, 481/3	f.m. 6 Trieste		
viabilità pubblica	1/27 2/2, 2/3, 2/13, 2/14, 2/15, 2/16, 2/17, 2/18, 1/15, 1/19, 1/20, 1/21, 1/22, 1/32, 5	f.m. 3 Trieste	c.t. 1° P.T. 90645	demanio