


Legenda Vigente

Sistema della produzione, delle attività marittime, del grande commercio, della ricerca e del turismo

Ambito del turismo e dell'affaccio urbano a mare e della portualità allargata
Aree dell'affaccio urbano a mare e della portualità allargata

L1c - Porto vecchio

Vigente

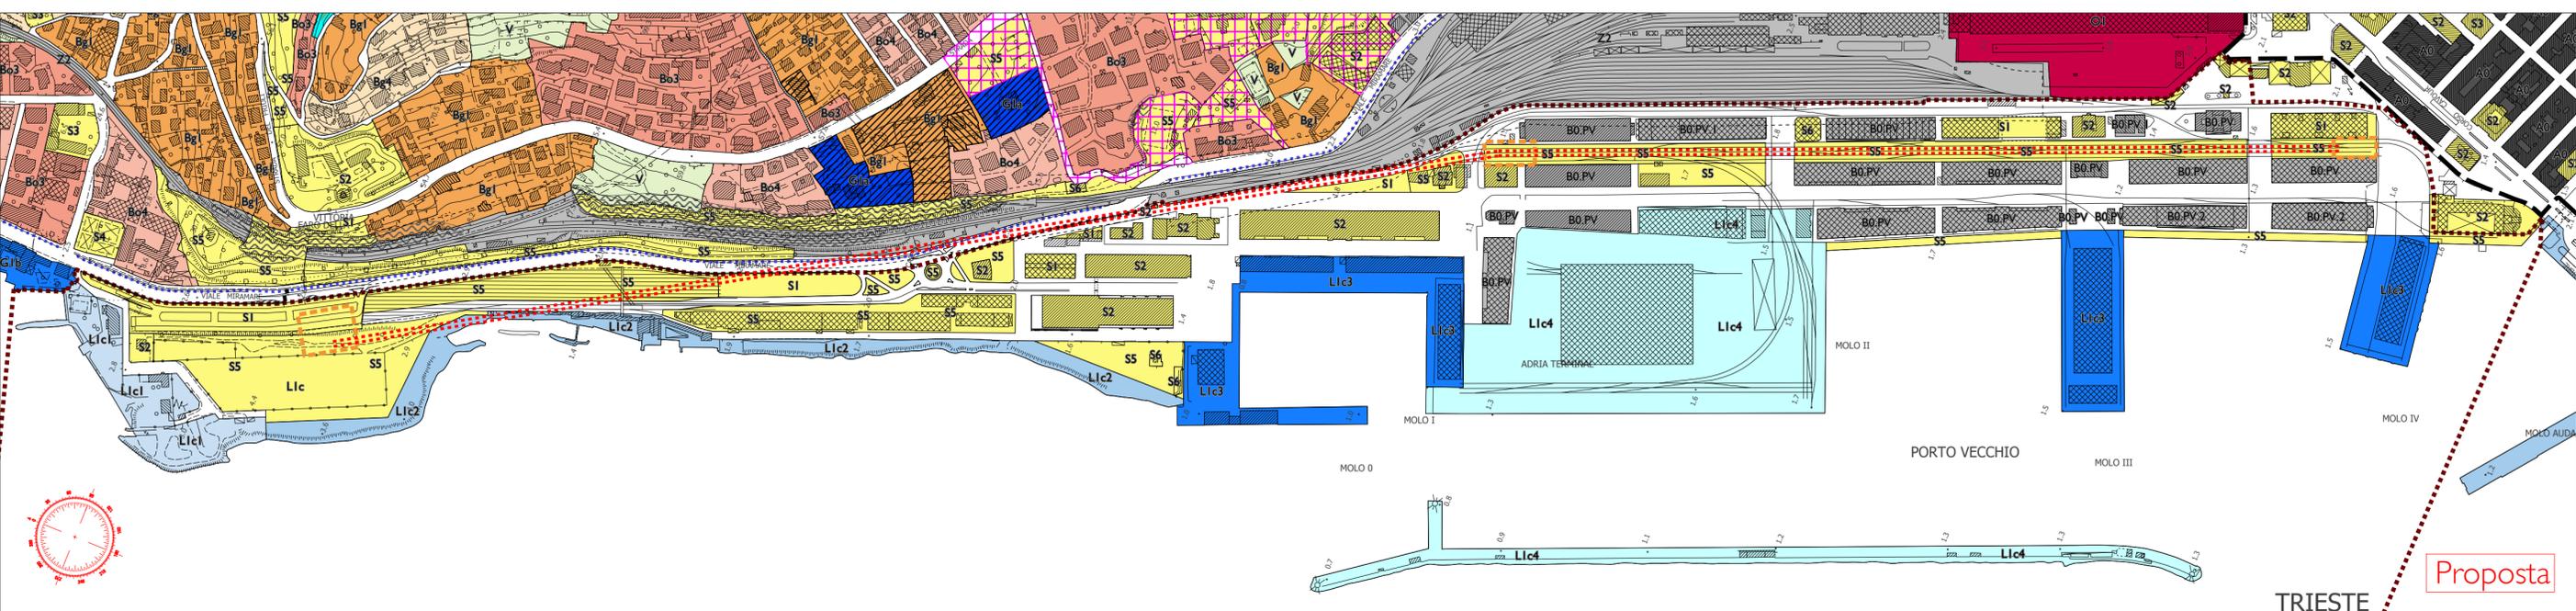

Legenda Proposta

Sistema insediativo

Aree della conservazione dei caratteri storico-architettonici

B0.PV - B0.PV.1 - B0.PV.2 - Centro urbano di pregio ambientale nell'ambito del Porto Vecchio

Sistema delle attrezzature e degli spazi collettivi

- S1 - Attrezzature per la viabilità ed i trasporti
- S2 - Attrezzature per il culto, la vita associativa e la cultura
- S5 - Attrezzature per il verde, lo sport e gli spettacoli all'aperto
- S6 - Servizi tecnologici

Sistema della produzione, delle attività marittime, del grande commercio, della ricerca e del turismo

Ambito del turismo e dell'affaccio urbano a mare e della portualità allargata
Aree dell'affaccio urbano a mare e della portualità allargata

- L1c1 - Diportistica a carattere sportivo
- L1c2 - Costiera del Porto vecchio
- L1c3 - Turistico Nautica
- L1c4 - Portualità passeggeri, turistica e servizi connessi

Sistema della mobilità


- Z1 - Aree riservate alla viabilità
- Aree di pertinenza linea funicolare
- Percorso impianto a fune

Fasce di rispetto

- Fasce di rispetto della ferrovia

Proposta

VARIANTE N° 6 AL P. R. G. C.
ACCORDO DI PROGRAMMA PORTO VECCHIO

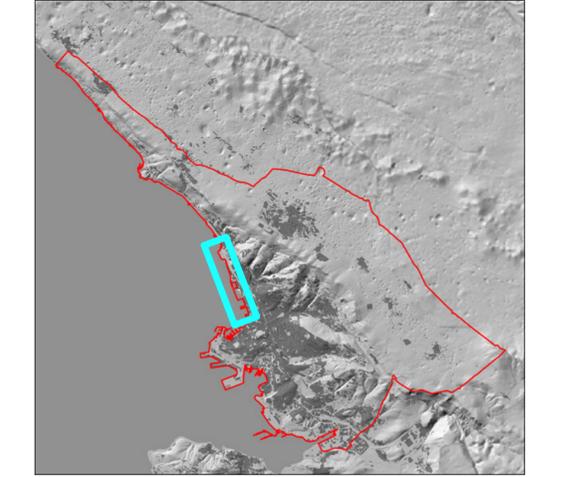

Dirigente Dipartimento e Progettista
dott. ing. Giulio Bernetti

Estensori
dott. Roberto Prodan
dott.pian. Paolo De Clara
geom. Paolo Cernivani
per.ind. Luca Kerstich
m.o. Mauro Pennone
per.ind. Andrea Zacchigna

Zonizzazione
Vigente - Proposta

Maggio 2020

Scala 1:5.000