

REGIONE AUTONOMA FRIULI VENEZIA GIULIA
COMUNE DI TRIESTE

Committente: **HTM Nord Est S.r.l.**
Sede legale: via Carducci n. 4/2, 33100 Udine
Sede amministrativa: via Giudecca n. 15, 30035 Mirano (VE)

Titolo progetto: **RICONVERSIONE DEL COMPRESORIO OSPEDALIERO
DI S. MARIA MADDALENA
REALIZZAZIONE DI EDIFICI AD USO COMMERCIALE,
DIREZIONALE, RESIDENZIALE**

Tipo progetto: **ACCORDO DI PROGRAMMA**

Titolo elaborato: **SEZIONI TRASVERSALI C-C E D-D**

Tav. n.
4.2

Scala: 1:250

Revisori

Data

Oggetto

Redatto




Il progettista: **Ing. Enzo Fucaro**

Data
Mirano, il 18.05.2020

HTM Nord Est S.r.l.

Sede legale: via Carducci n. 4/2, 33100 Udine

Sede amministrativa: via Giudecca n. 15, 30035 Mirano (VE)

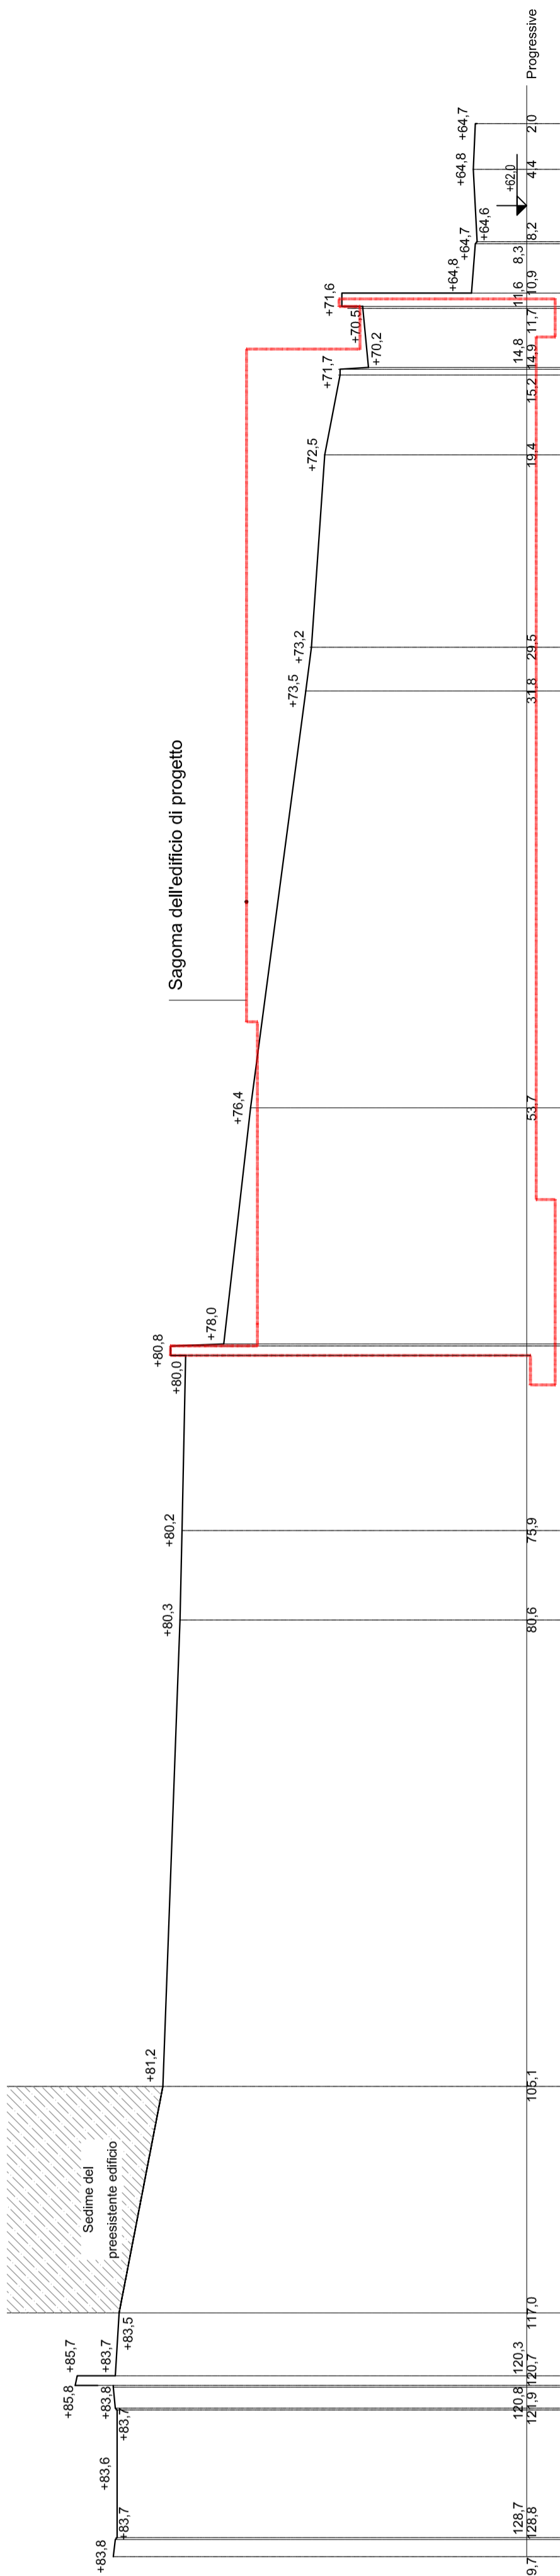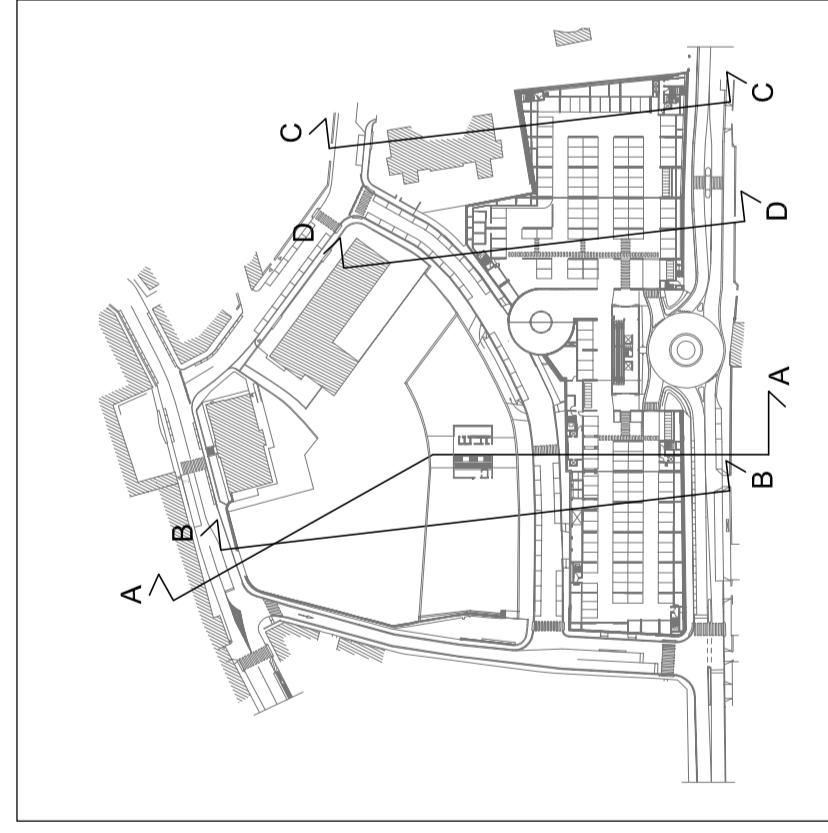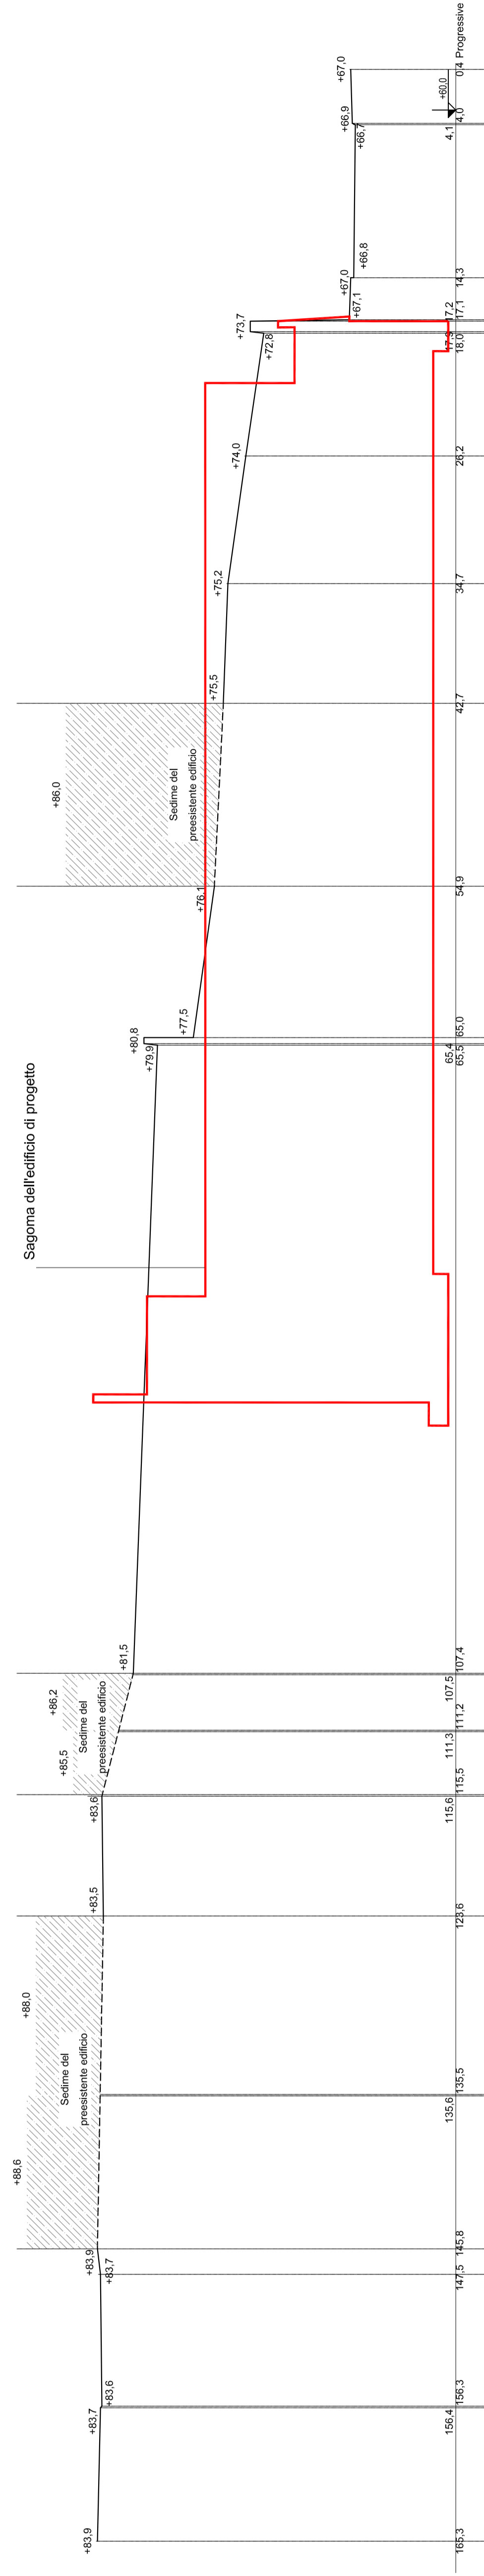

Elenco firmatari

ATTO SOTTOSCRITTO DIGITALMENTE AI SENSI DEL D.P.R. 445/2000 E DEL D.LGS. 82/2005 E SUCCESSIVE MODIFICHE E INTEGRAZIONI

Questo documento è stato firmato da:

NOME: BERNETTI GIULIO

CODICE FISCALE: BRNGLI72L21L424H

DATA FIRMA: 19/10/2020 11:30:30

IMPRONTA: 8078F27B4030E9EDB77993E4D57D54CDDFF5C41742185E8349A5780794E0104A4
FF5C41742185E8349A5780794E0104A457B0304A16A6CDCE4522A425FAC14499
57B0304A16A6CDCE4522A425FAC14499685EAFEF147E41BB63AA482372E3B4CD
685EAFEF147E41BB63AA482372E3B4CD876B75260E83293811F026F50FB472BC

NOME: TERRANOVA SANTI

CODICE FISCALE: TRRSNT56A17C351S

DATA FIRMA: 19/10/2020 16:27:12

IMPRONTA: 73D6F61B56B440D4E6B121E959B478A4DE7B1C58B56EF1CCF6A57061C7075FB1
DE7B1C58B56EF1CCF6A57061C7075FB15553373E862684994077937CA794086E
5553373E862684994077937CA794086E34D3FF4B13EE1361F1F323735CFEC4EA
34D3FF4B13EE1361F1F323735CFEC4EA434FCCDD841E14EF0DB7009E9DBC FBD

NOME: LOBIANCO MICHELE

CODICE FISCALE: LBNMHL65P27L424I

DATA FIRMA: 20/10/2020 09:42:00

IMPRONTA: 4CA7D481F28583949F64464D04EFFAFAE6B398CA247C0BFFAFCEC801B927D6720
6B398CA247C0BFFAFCEC801B927D6720014C7C4B7BC1FD9C5979BBCB112E396A
014C7C4B7BC1FD9C5979BBCB112E396A52B671AC26871AA66E34E420B2E39225
52B671AC26871AA66E34E420B2E392256344A42ABE91062BED3143574164971B