




Parcheggio coperto P-3 a quota +61,70

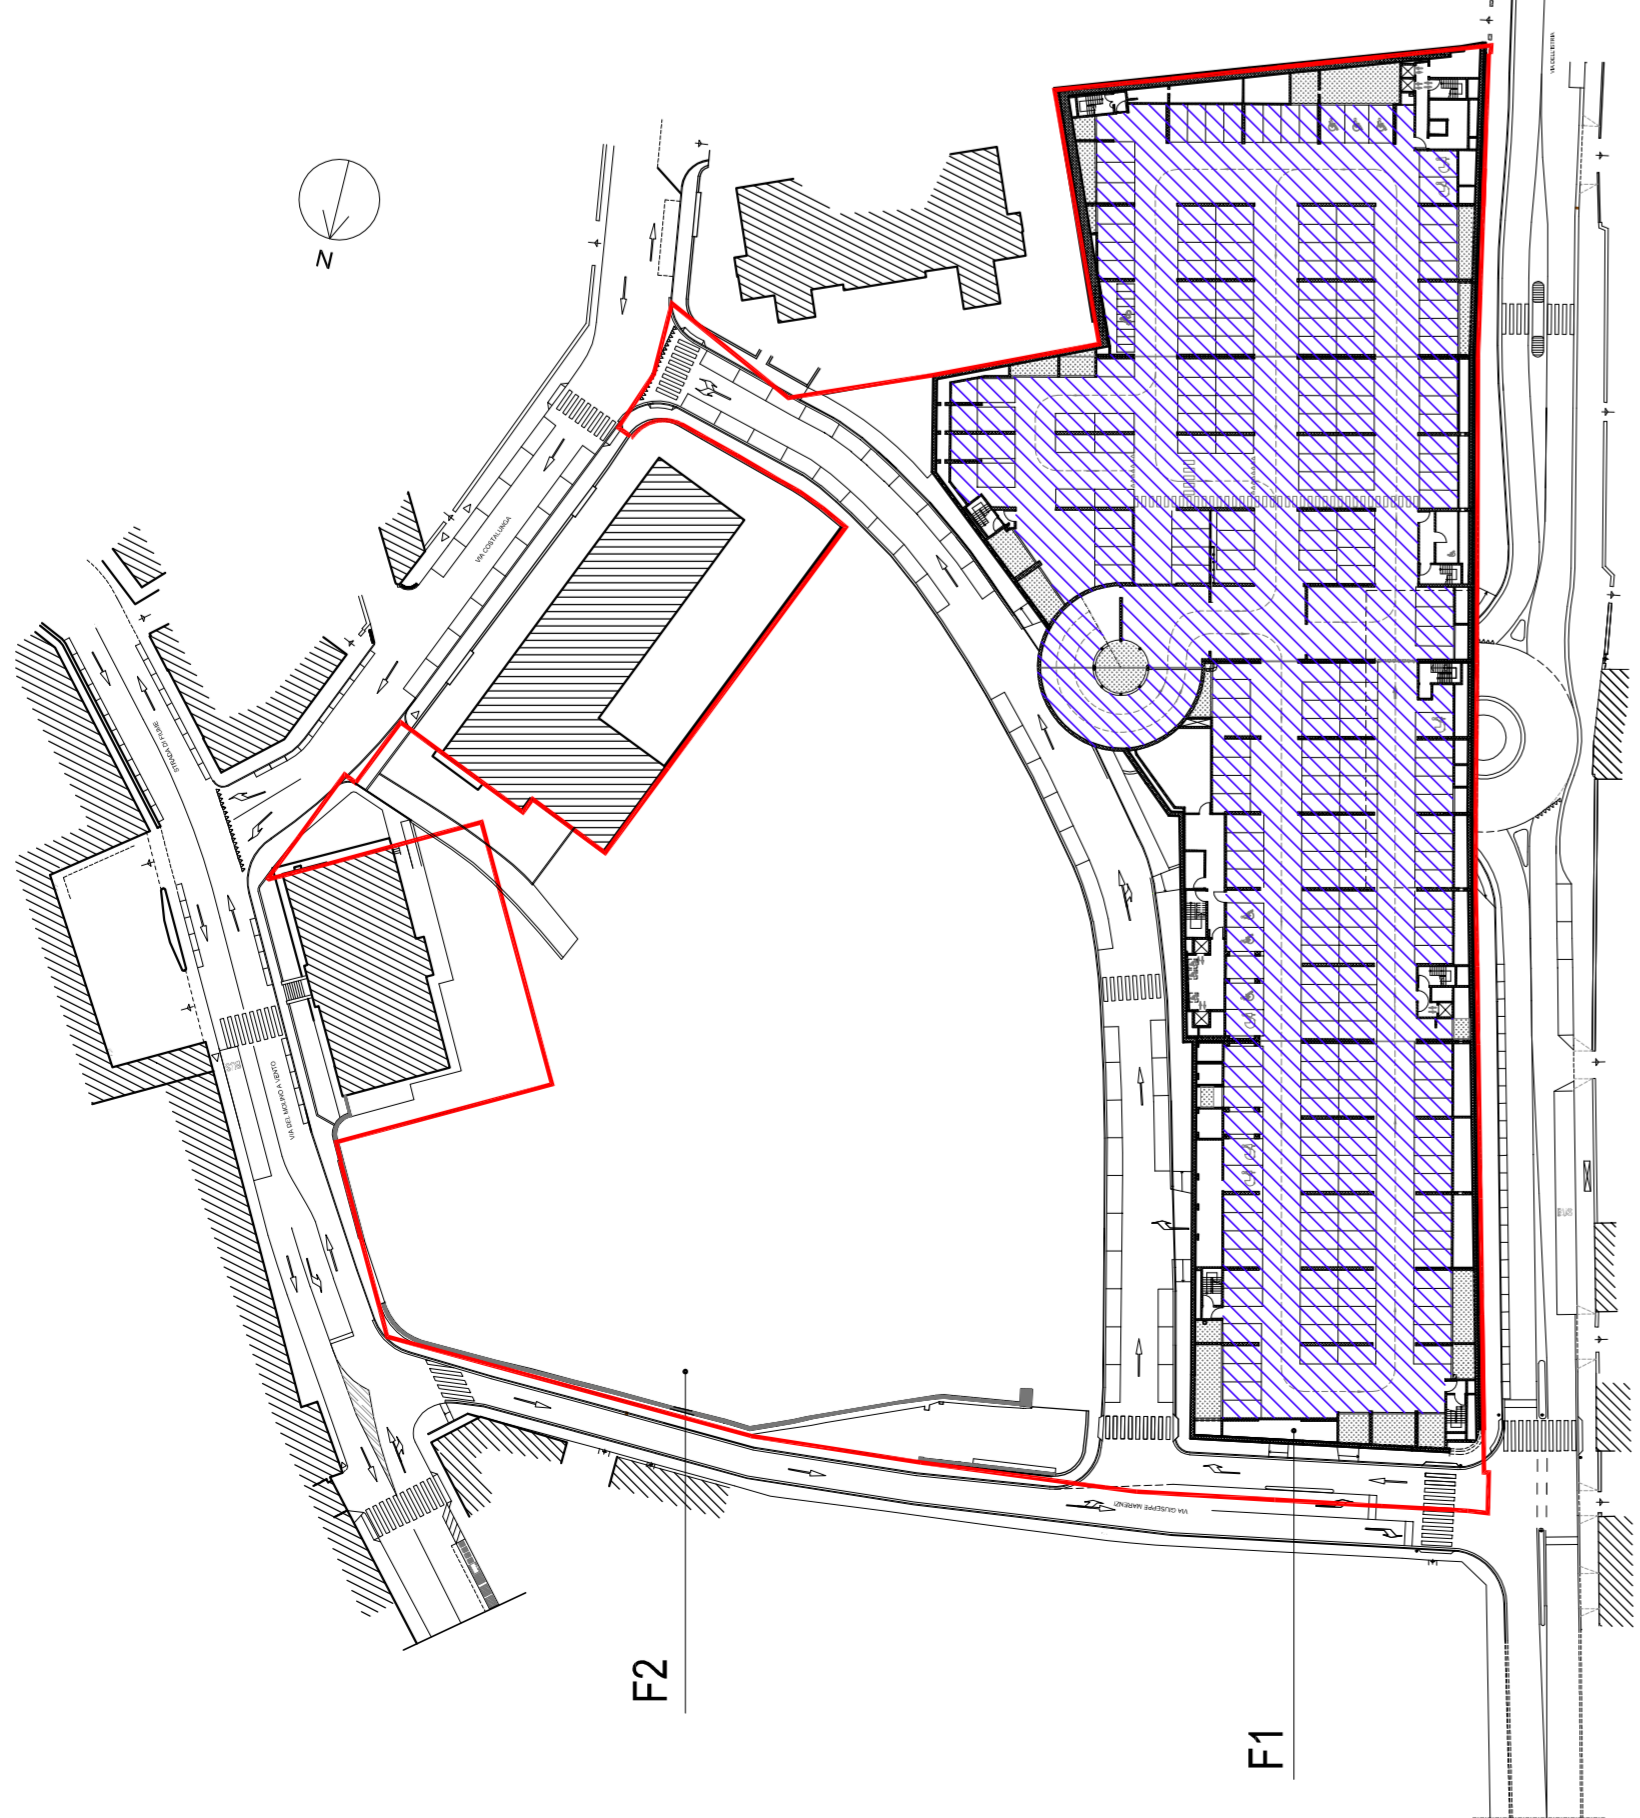


Parcheggio coperto P-2 a quota +64,40

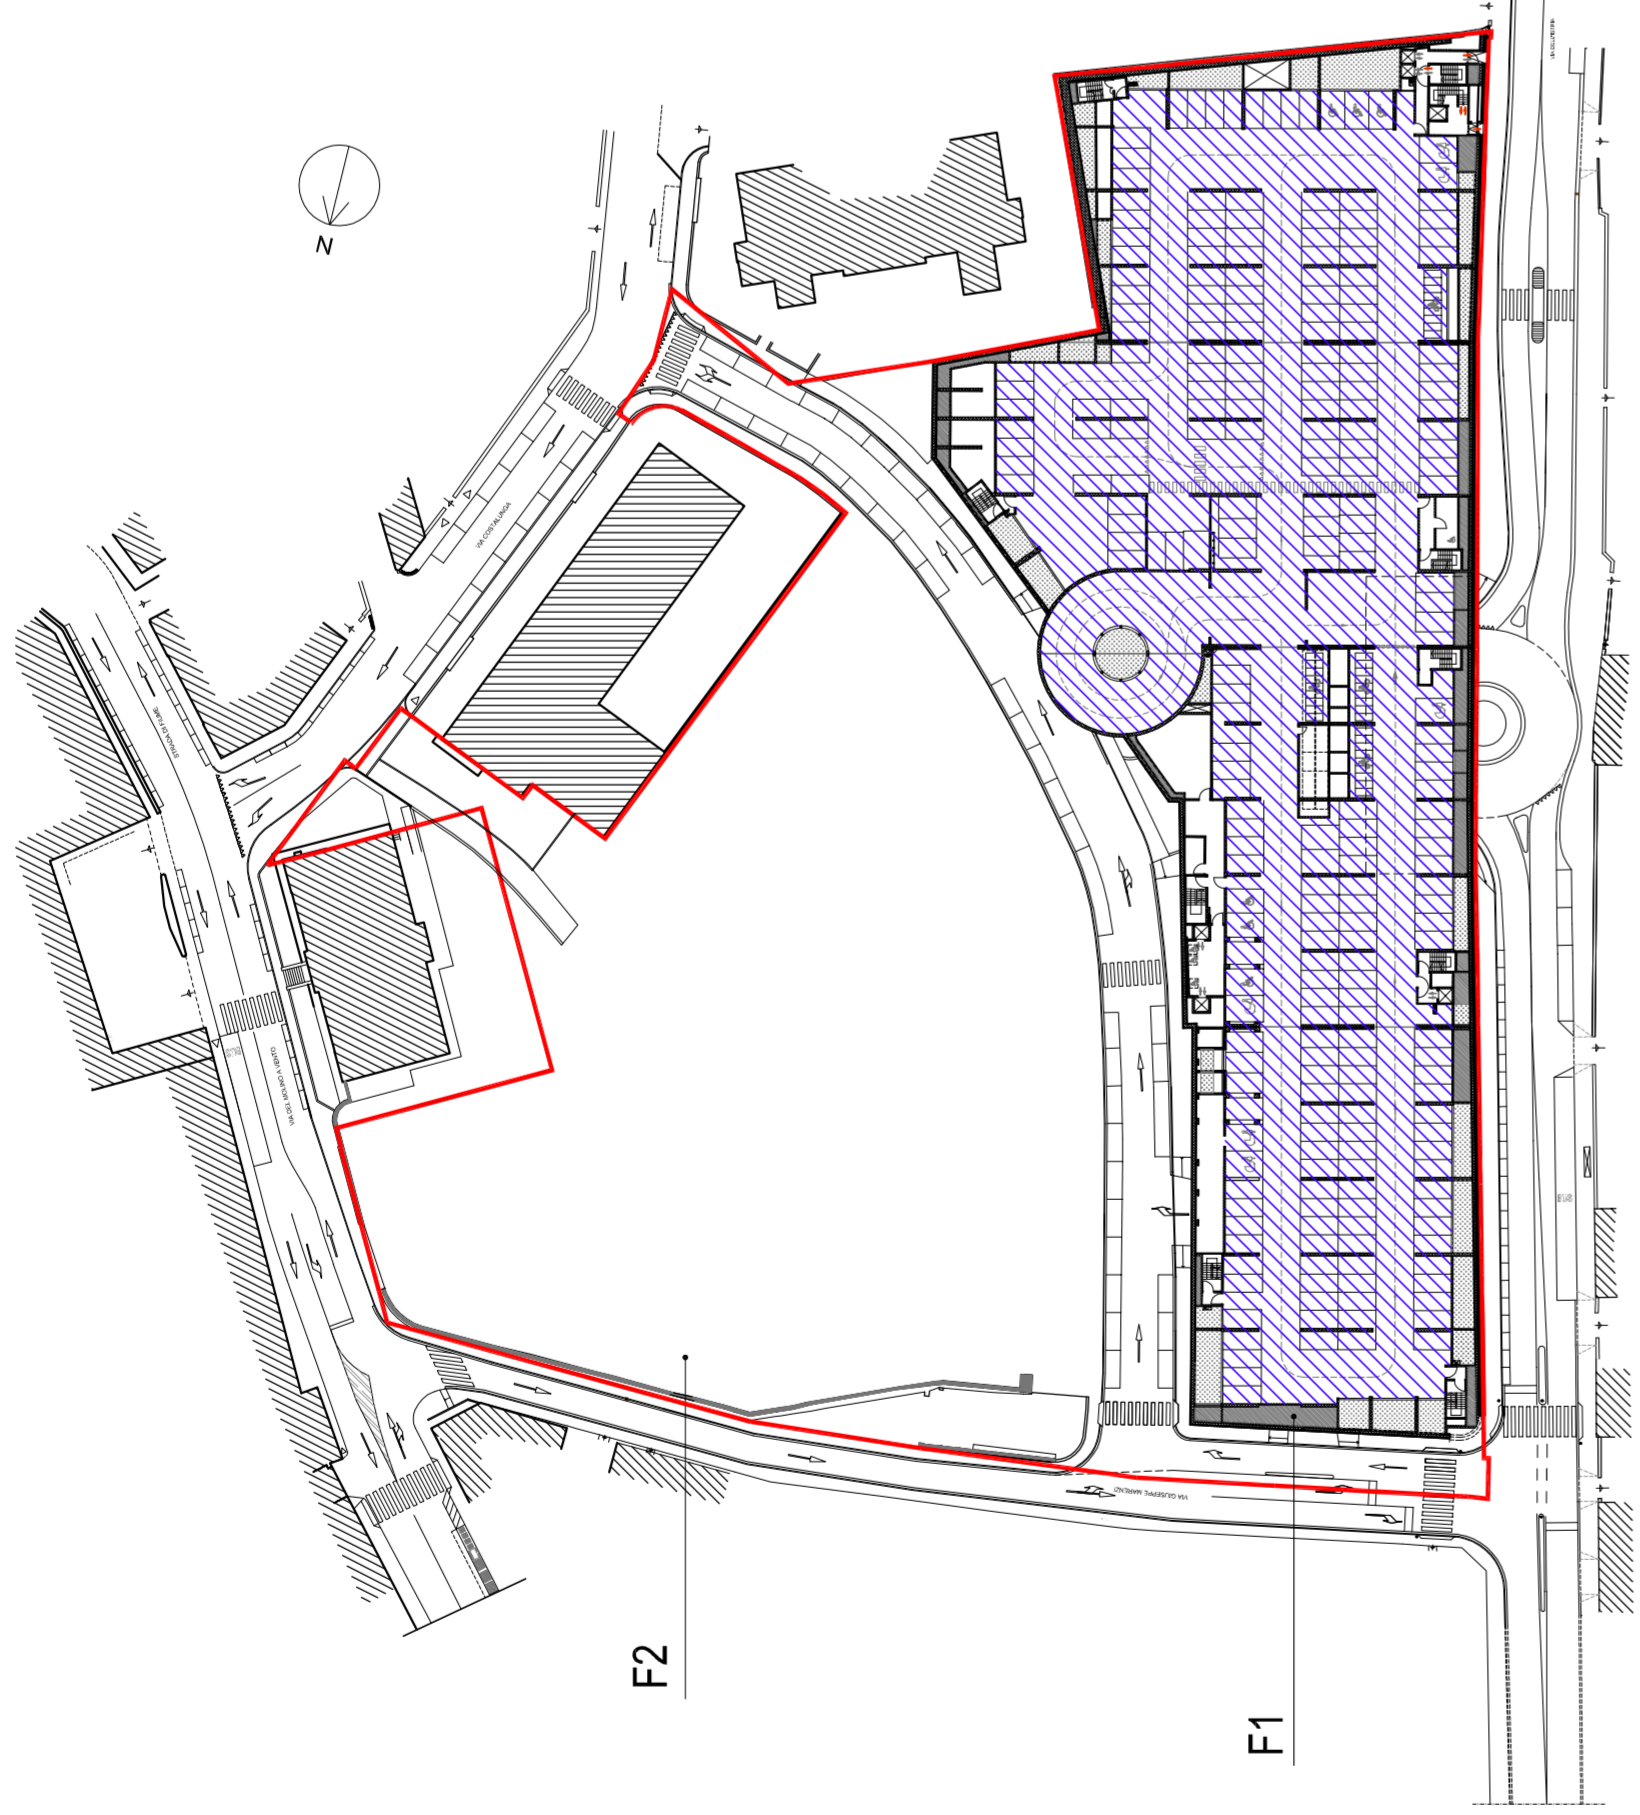


Parcheggio coperto P-1 a quota +67,10

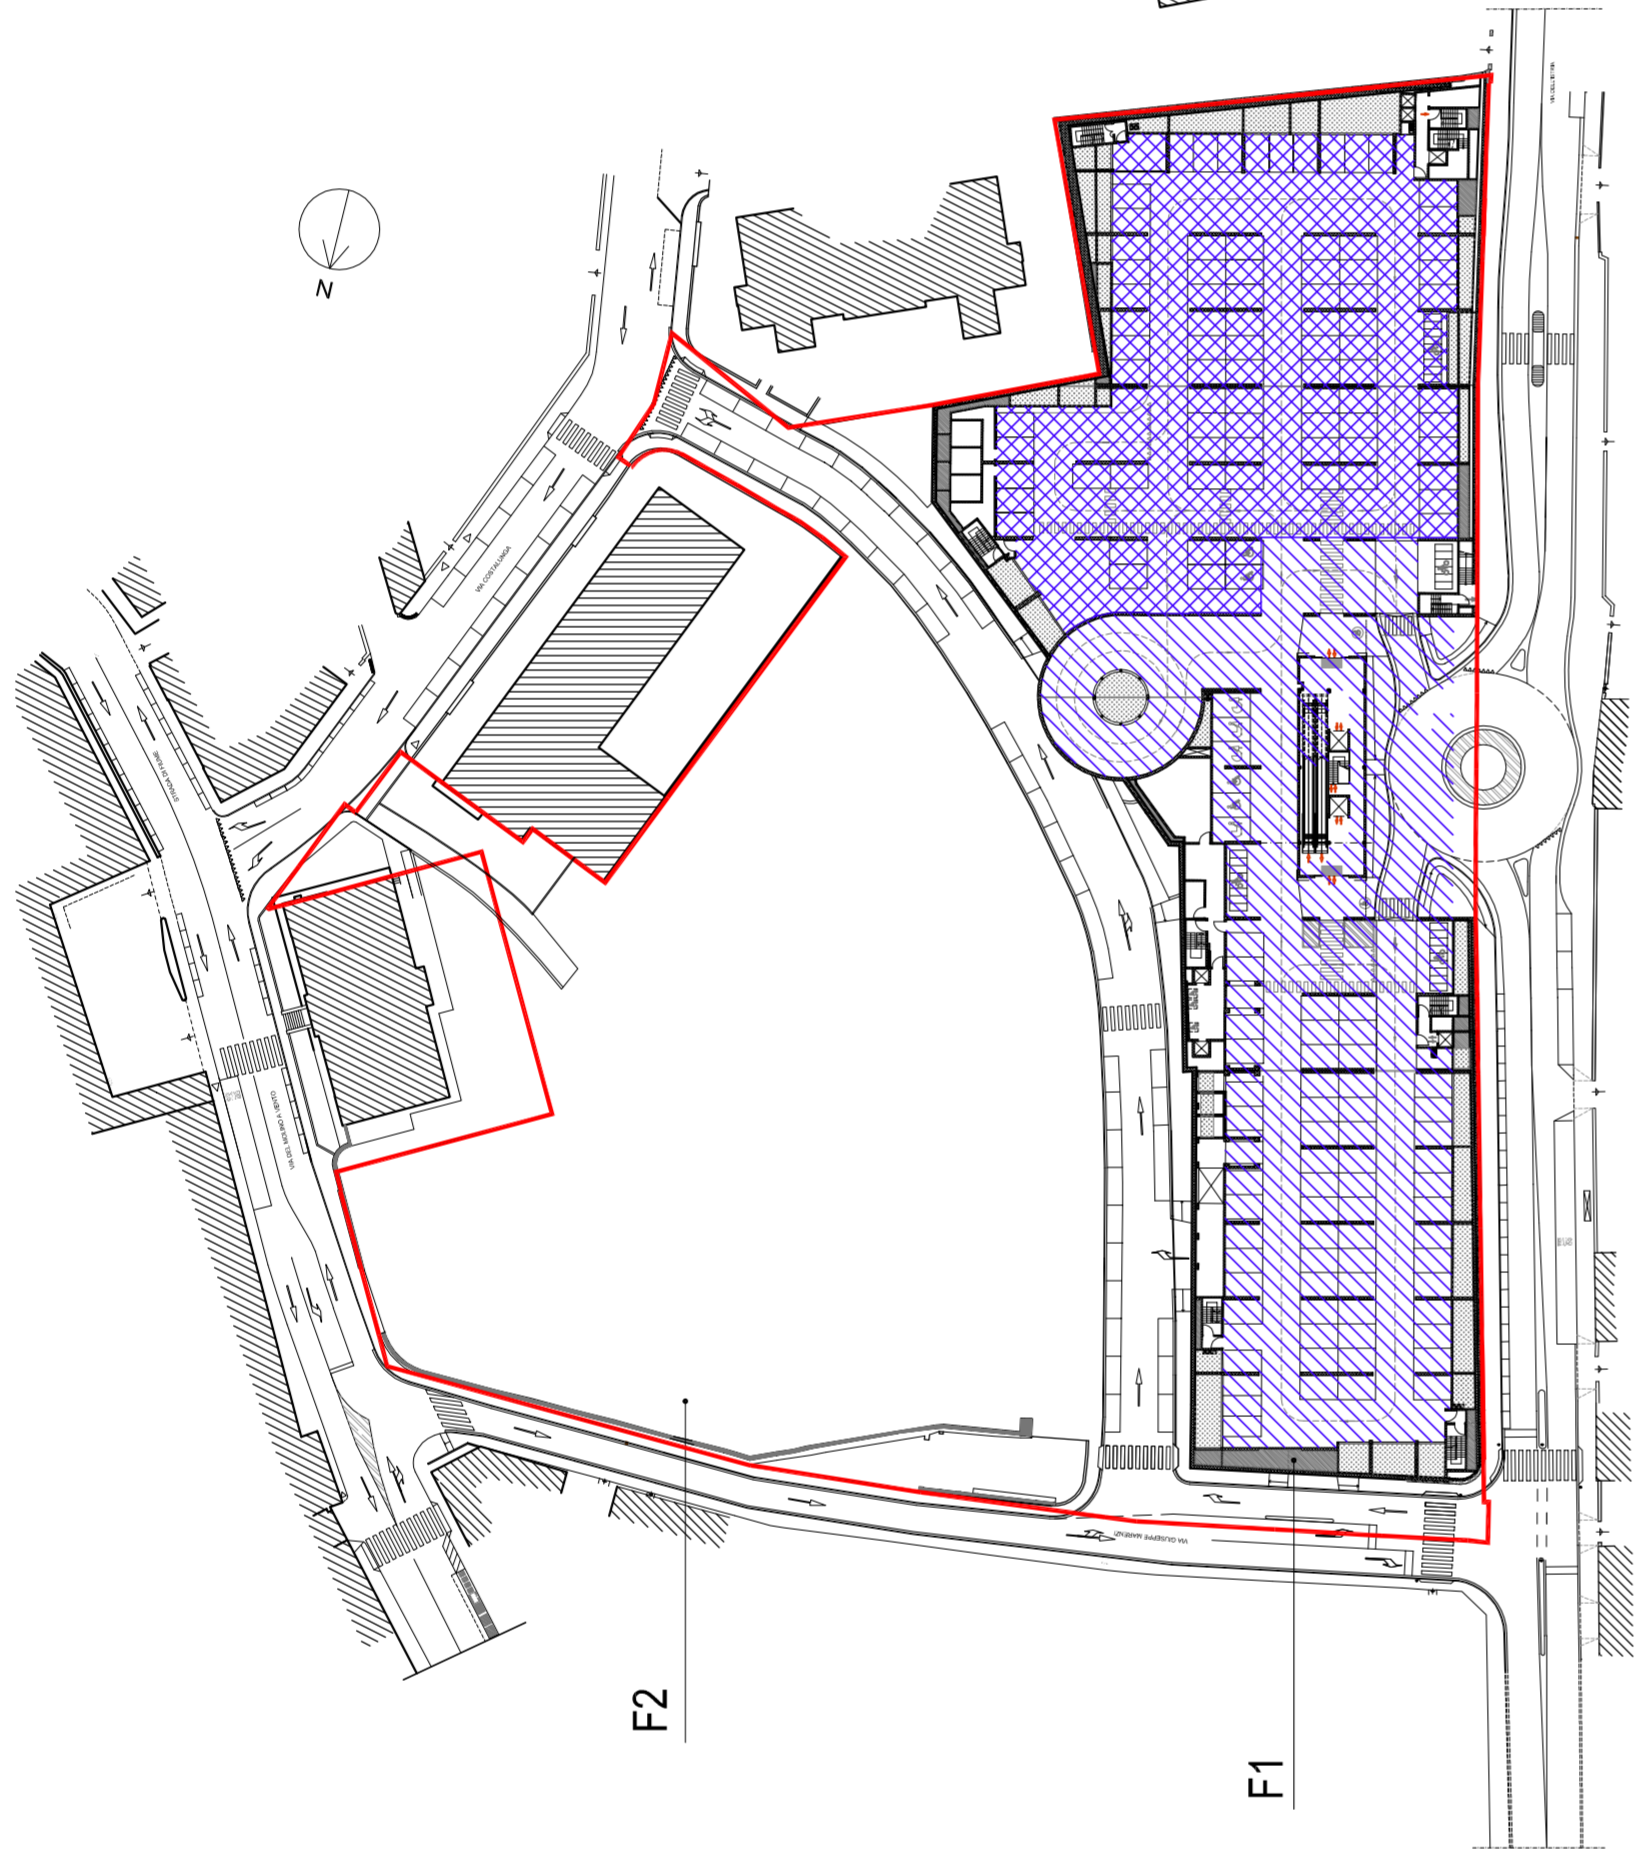


Edificio commerciale F1 e parcheggio a raso di pertinenza, quota +70,05

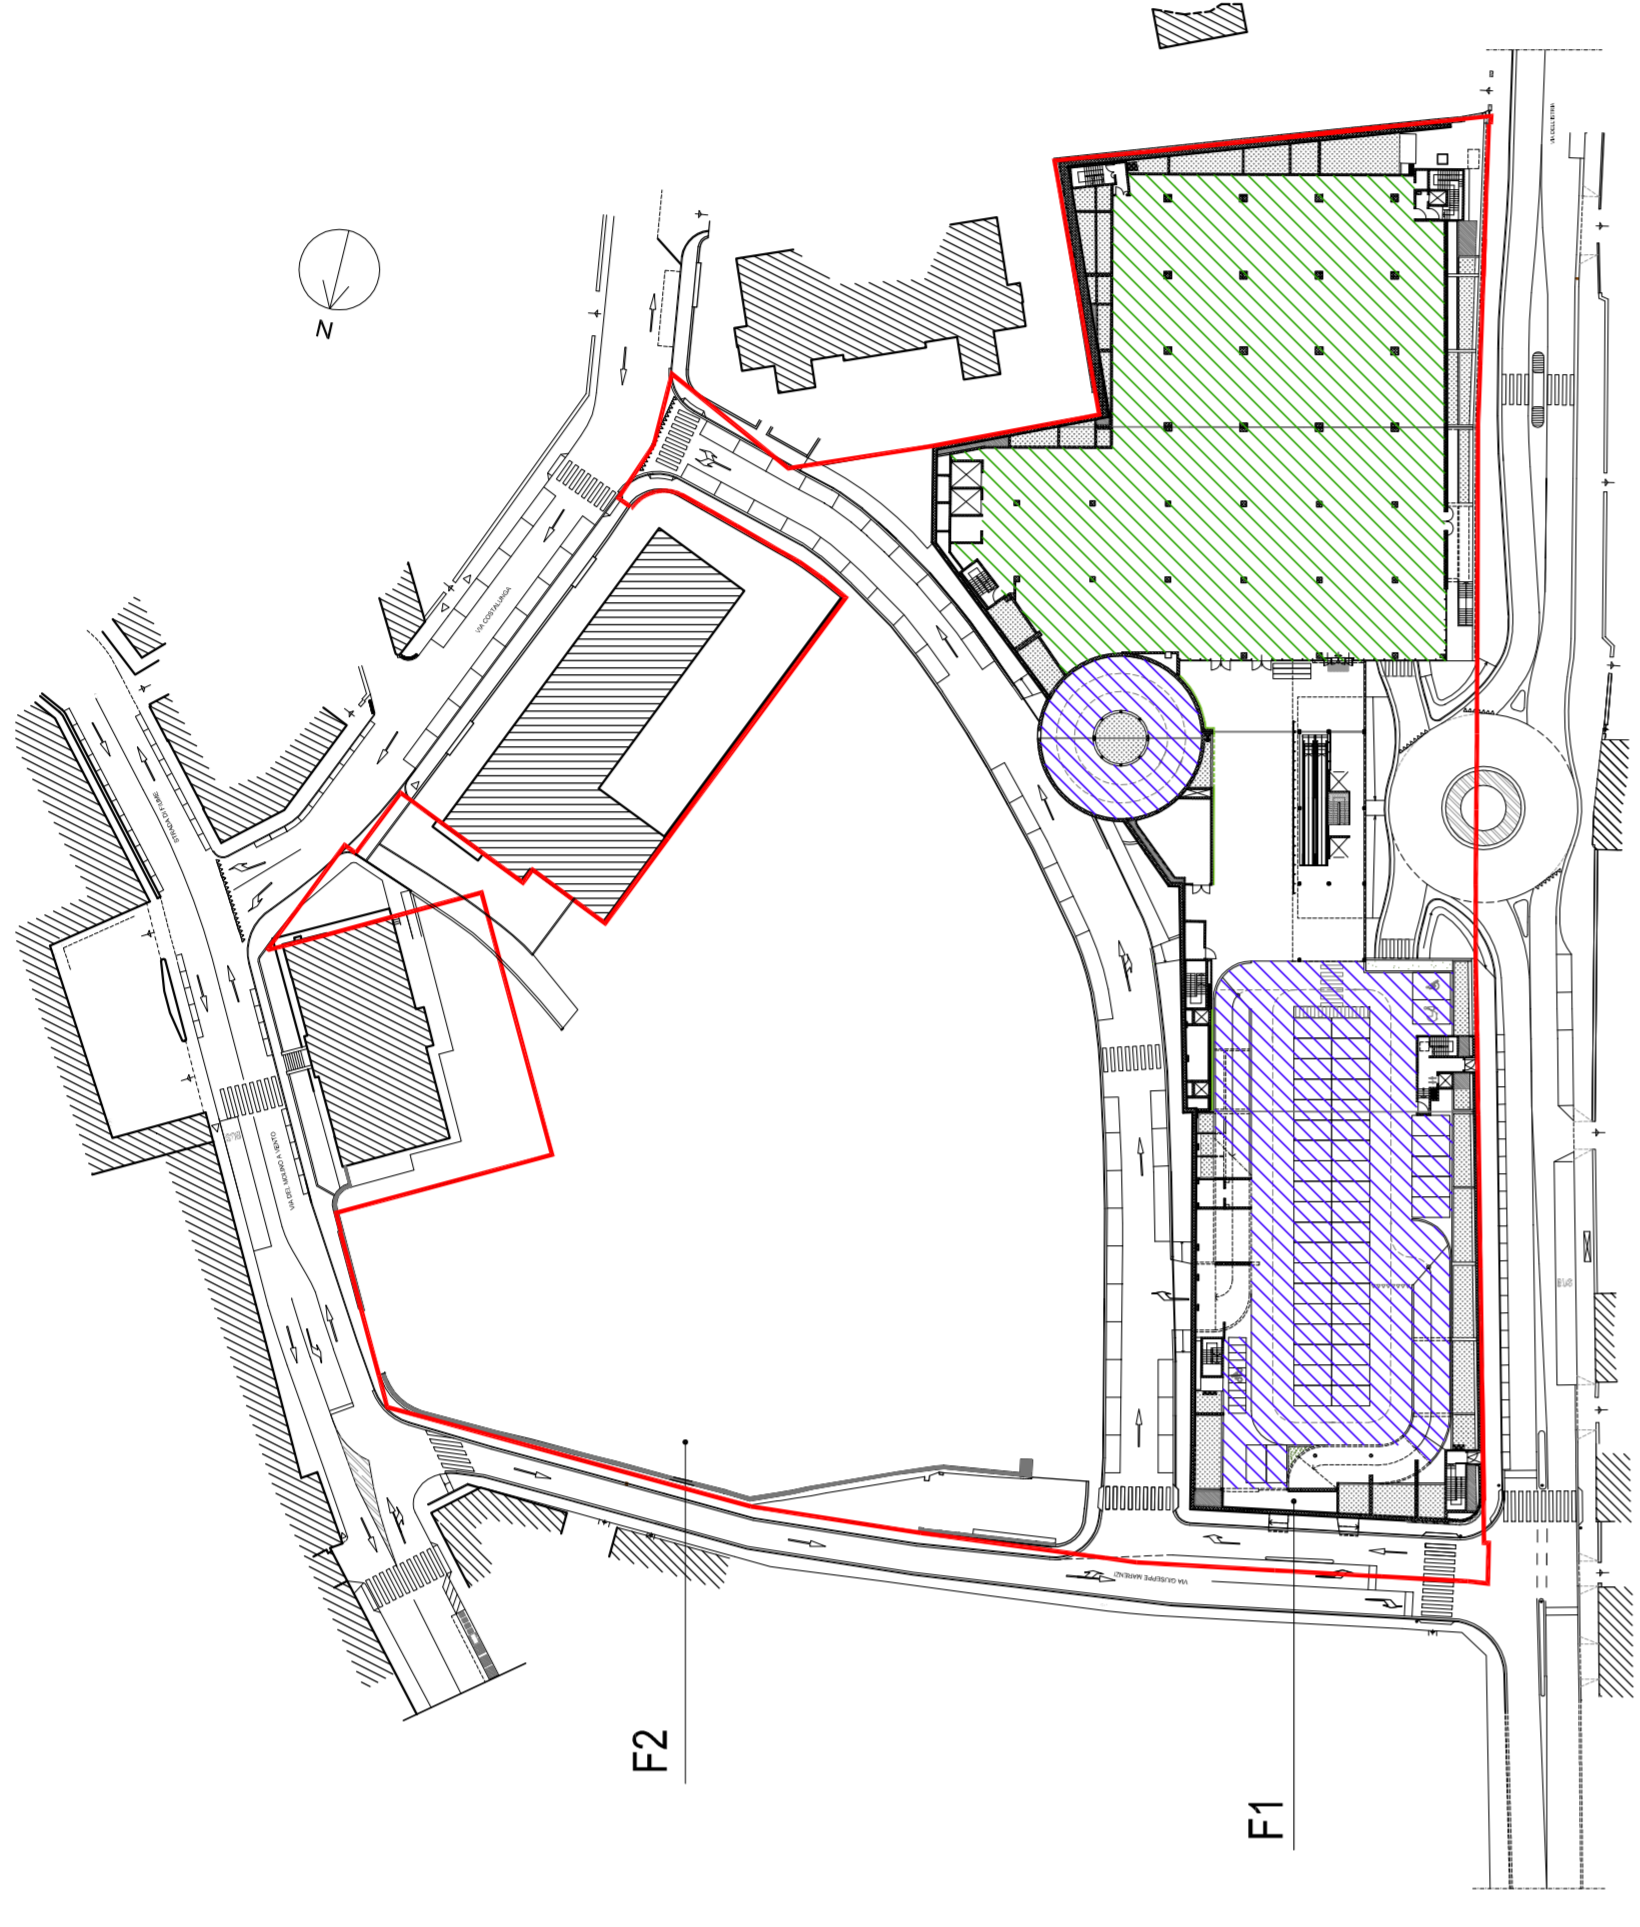


Fronti schematici su via dell'isola e sulla nuova vecchia Bienna

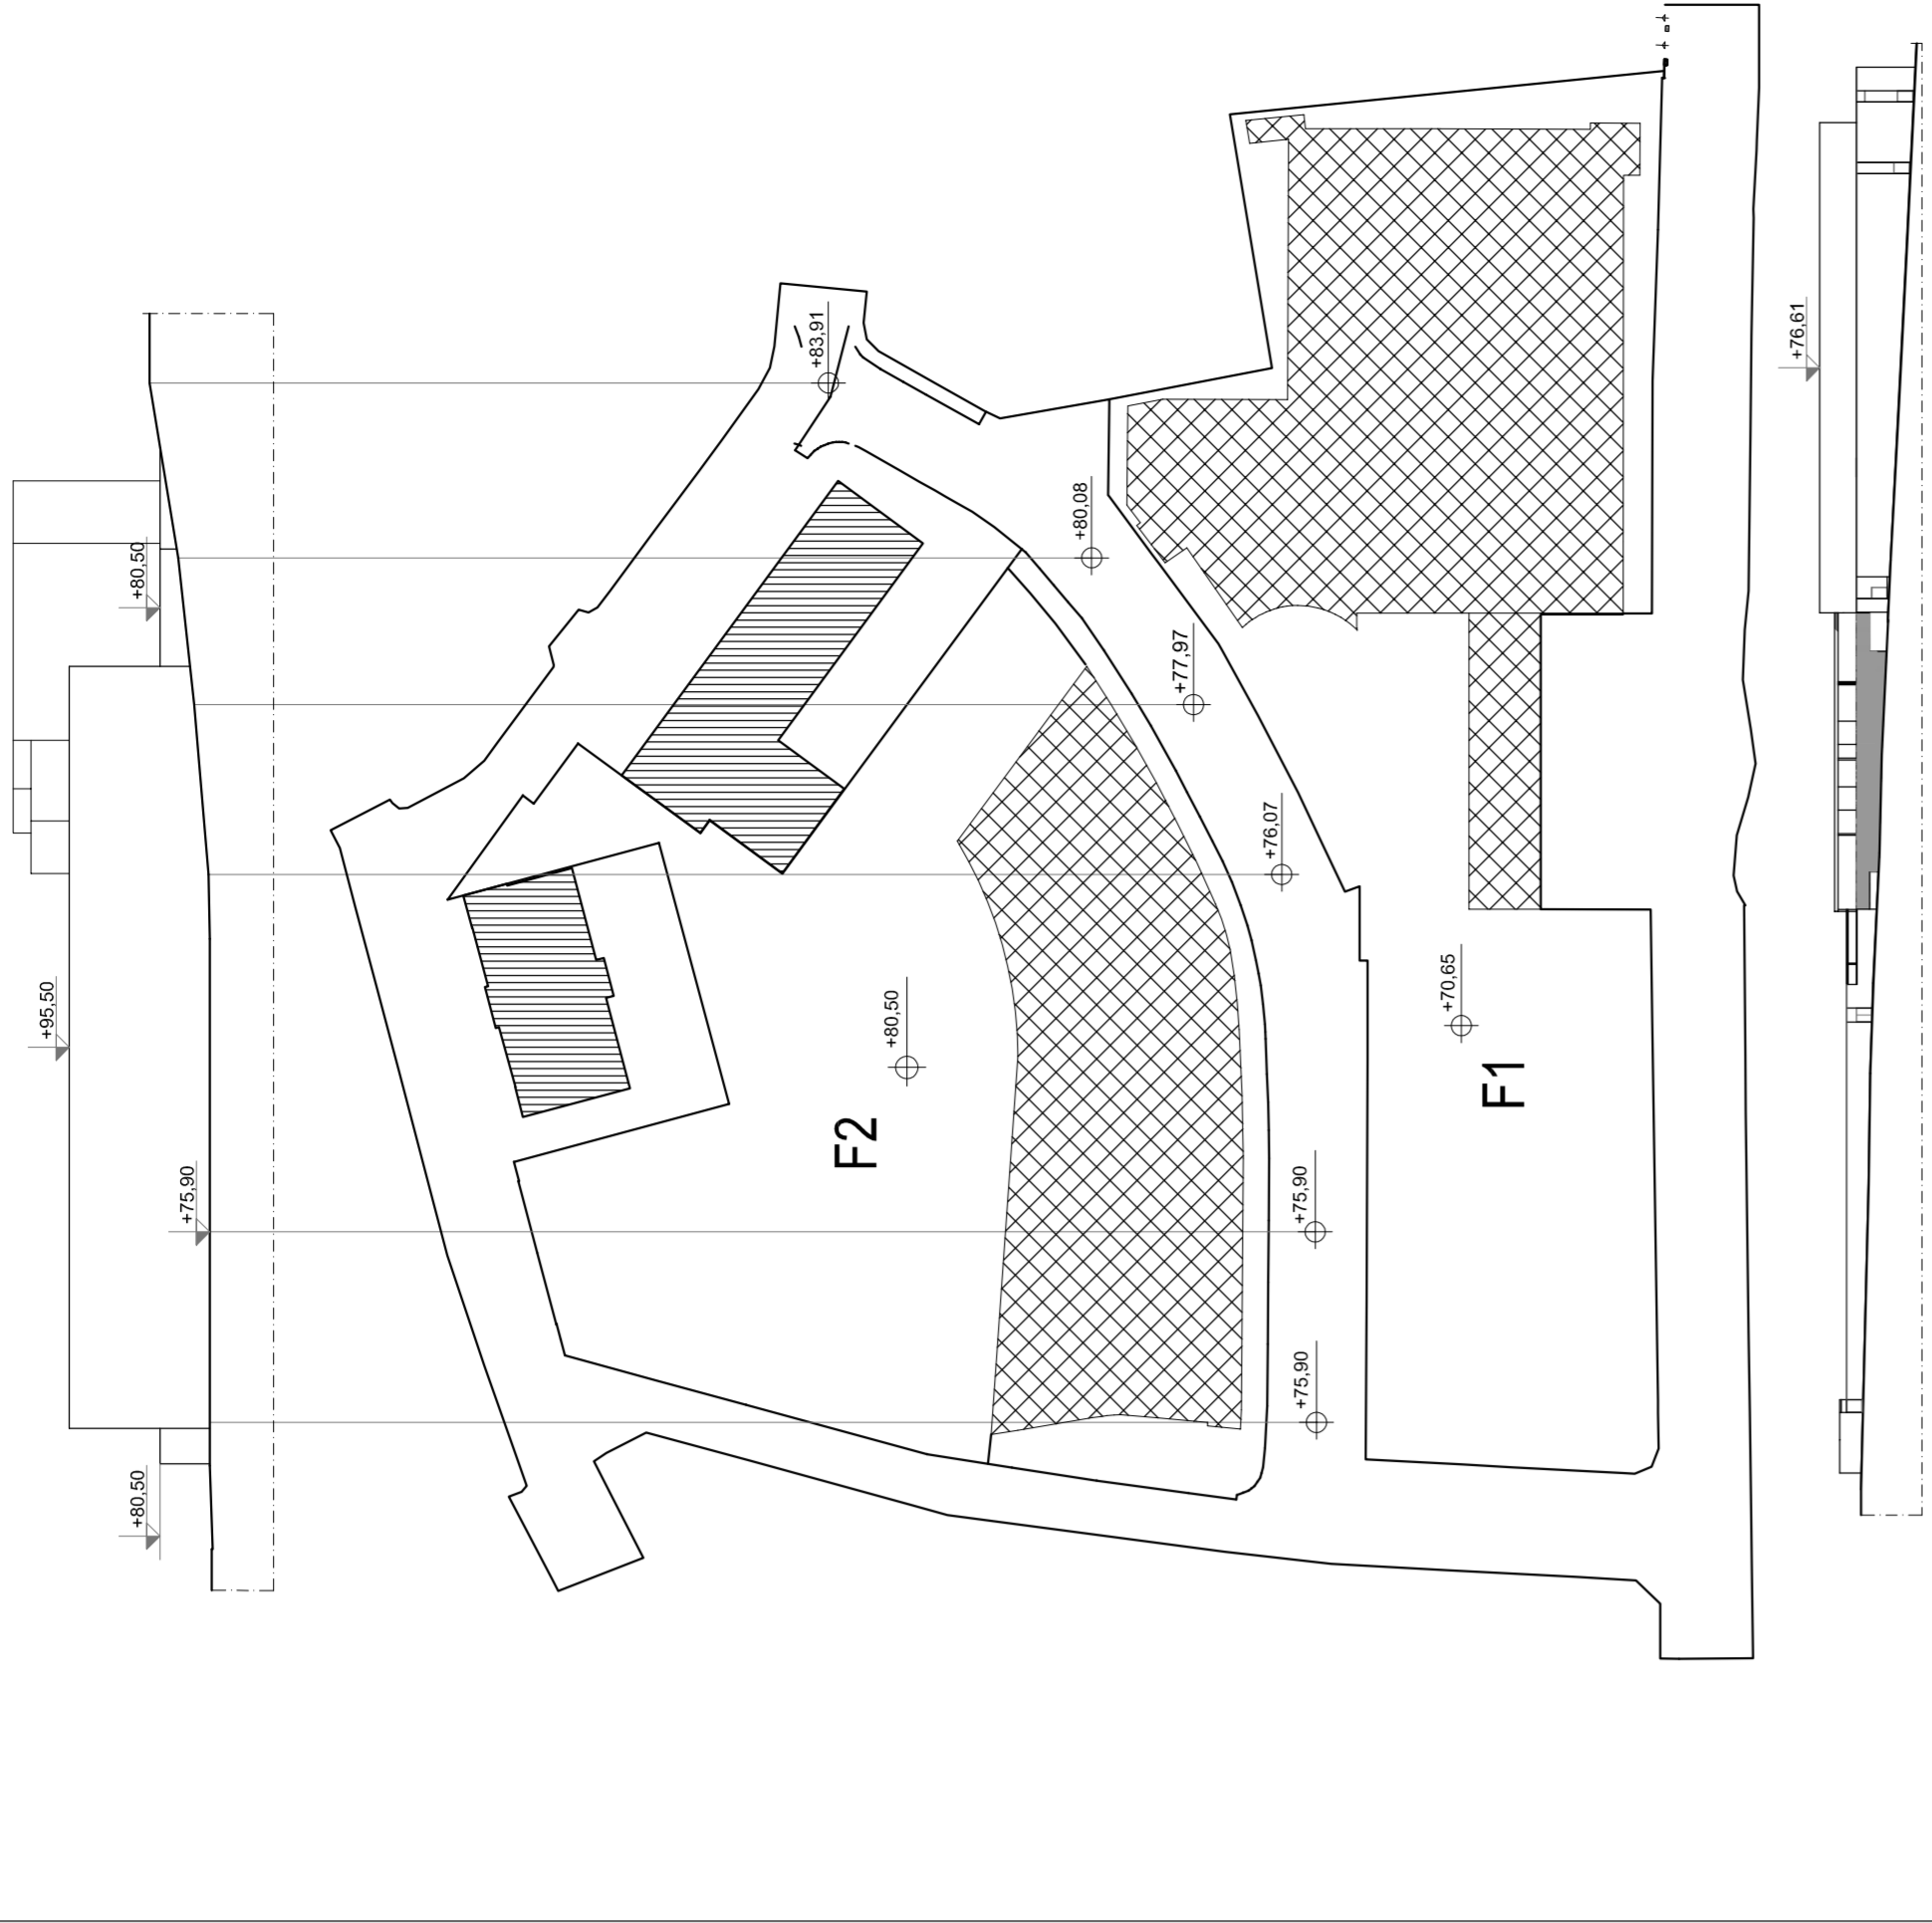


Piano seminterrato dell'edificio commerciale/direzionale/residenziale F2 - Piano commerciale - quota +76,00

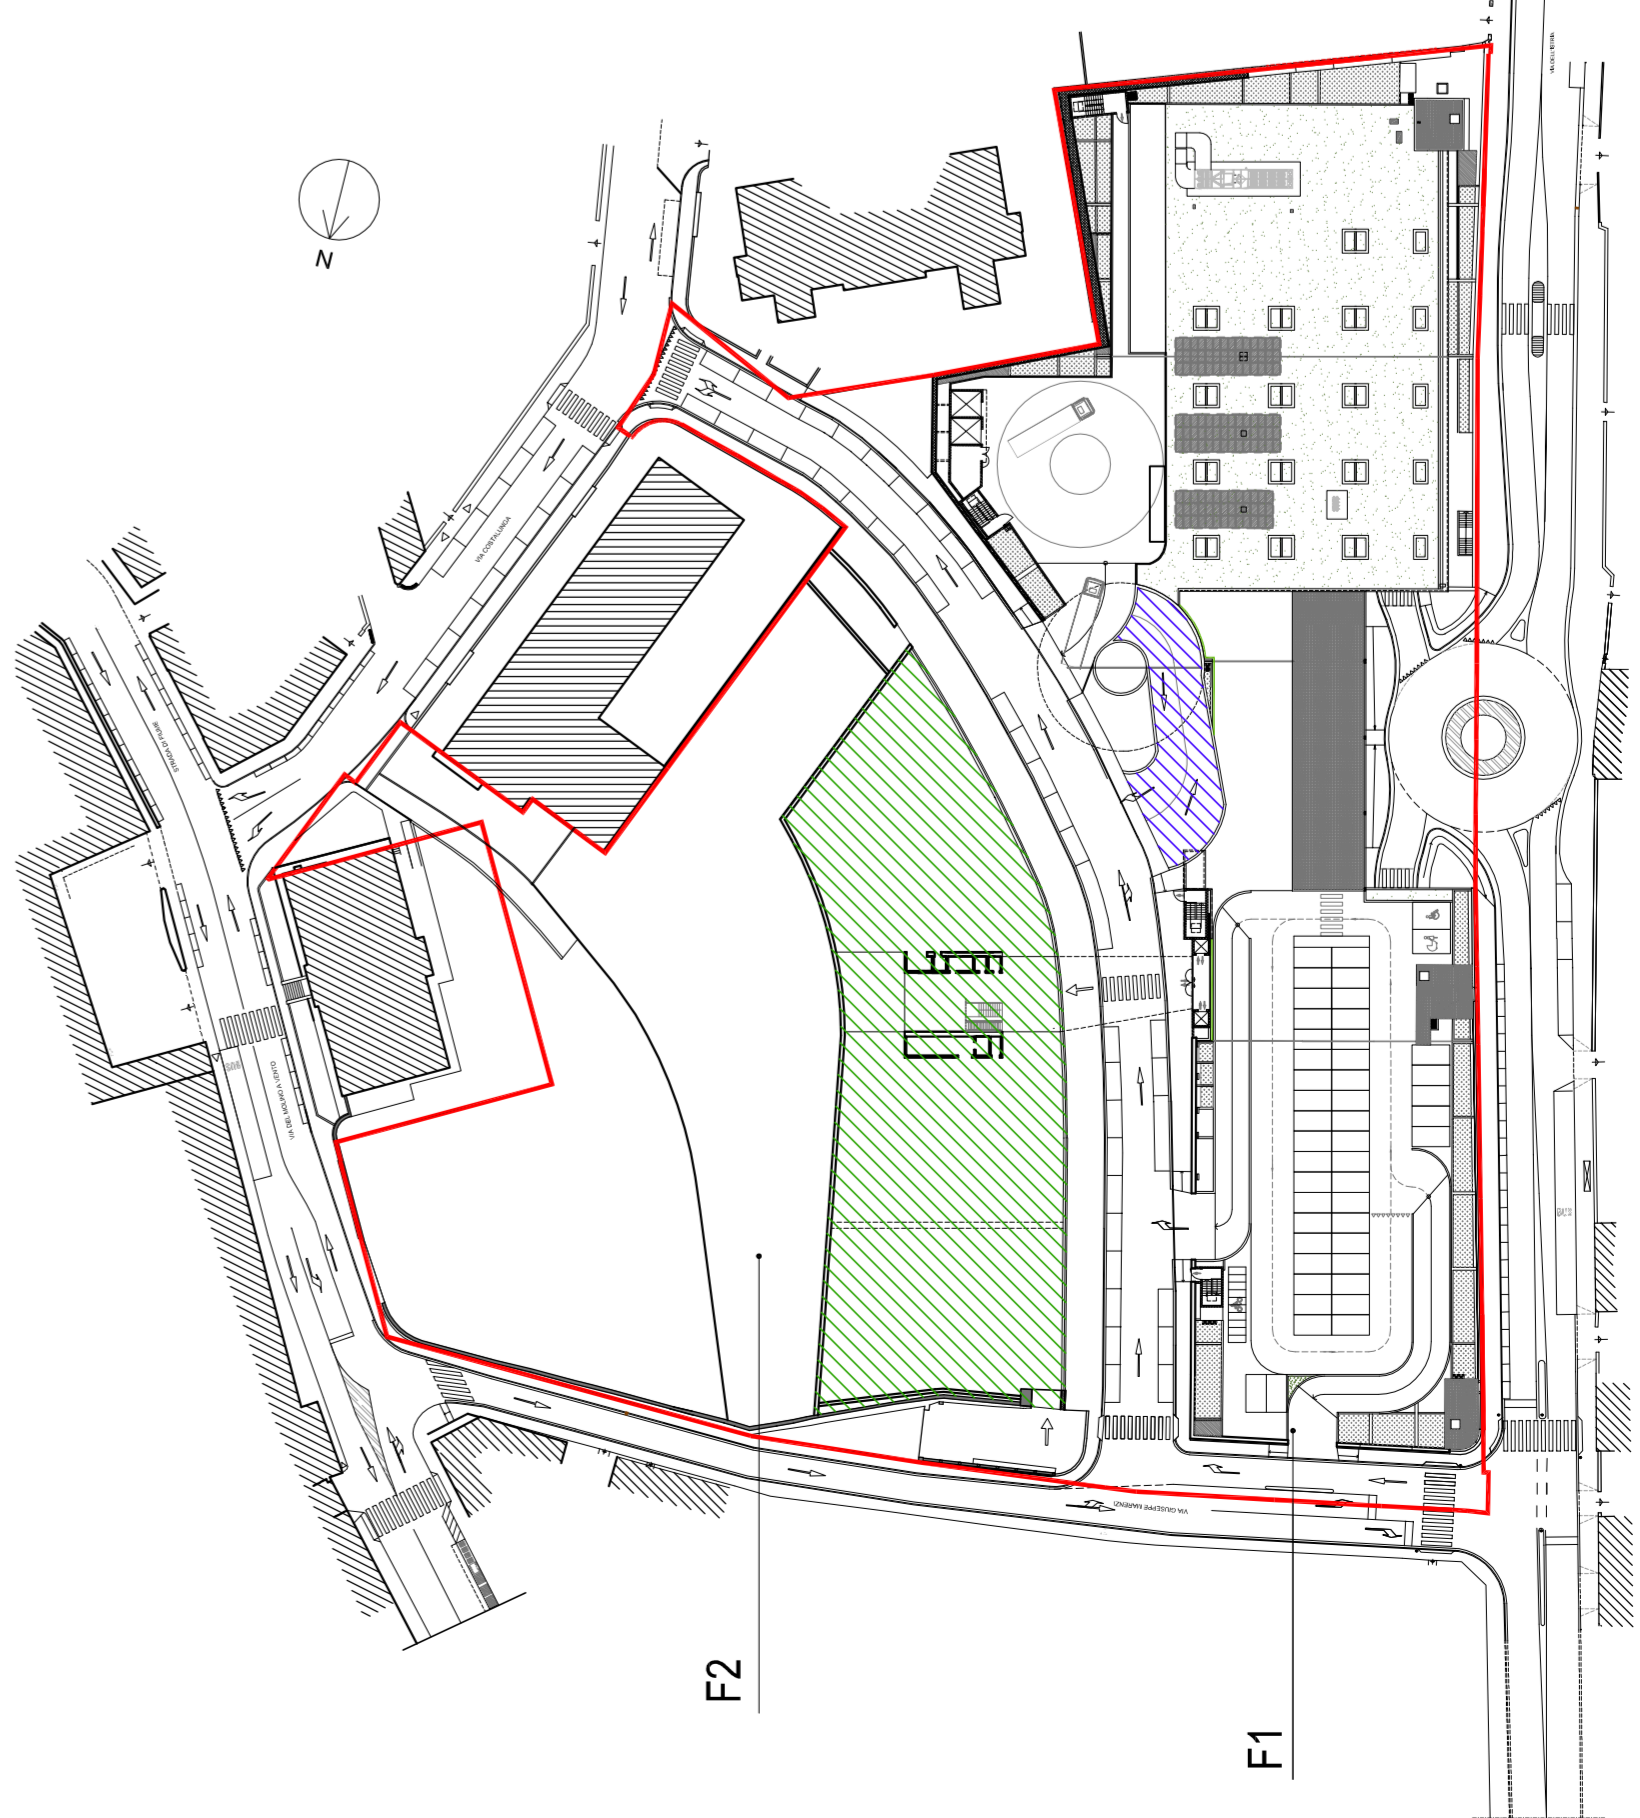


Piano terra dell'edificio commerciale/direzionale/residenziale F2 - Piano commerciale - quota +82,20

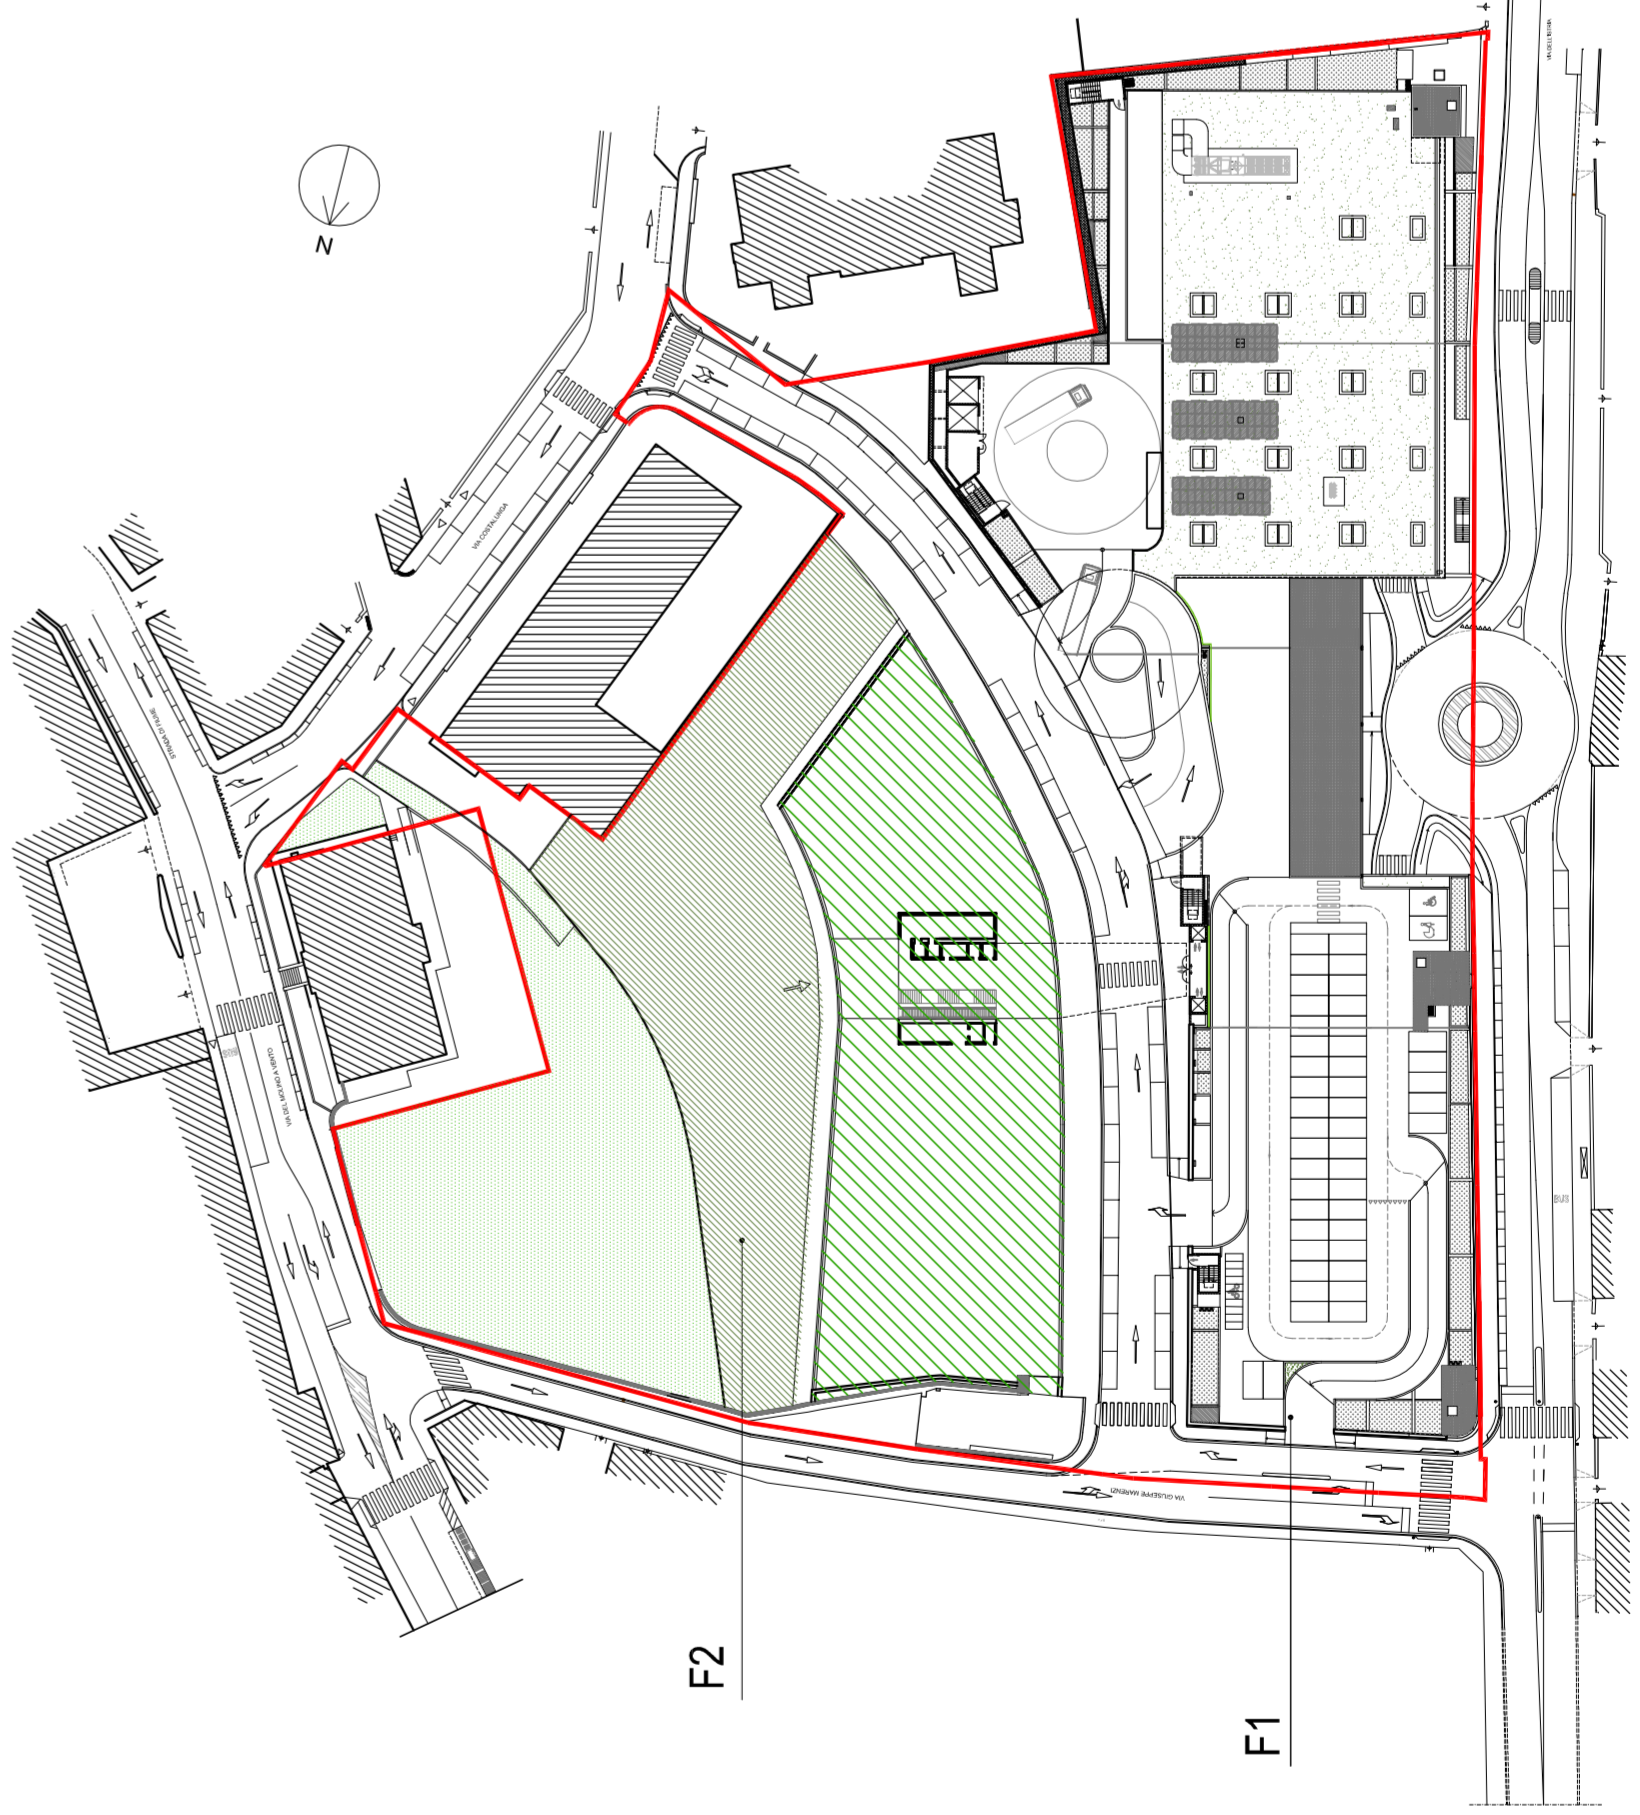

Piano primo dell'edificio commerciale/direzionale/residenziale F2 - Piano direzionale - quota +87,50

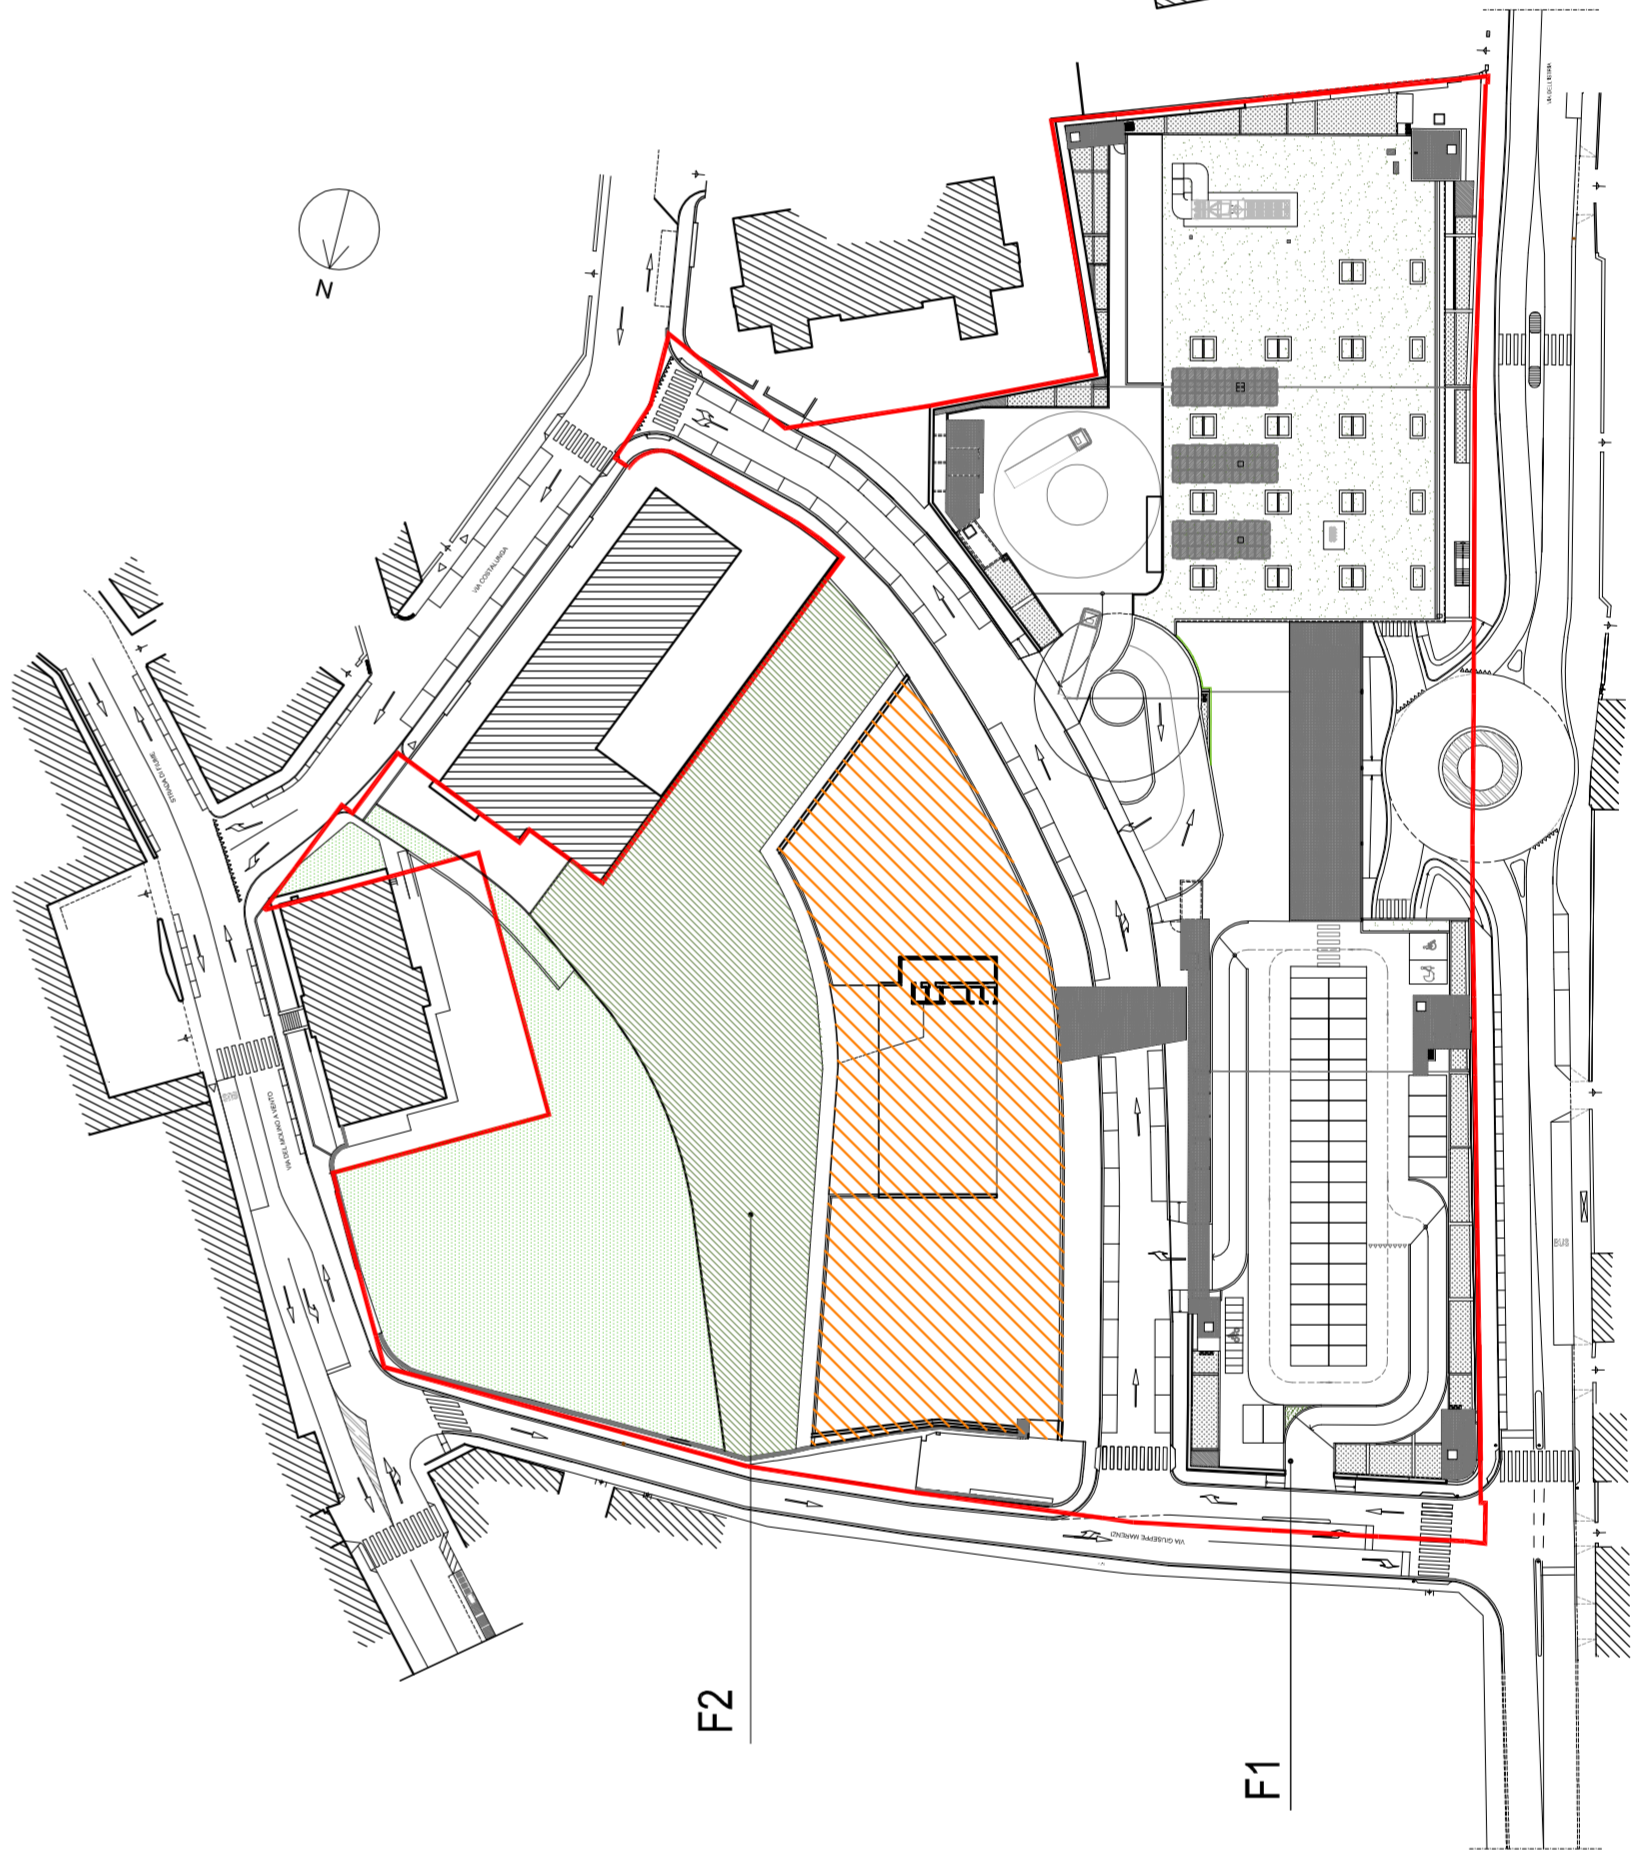

Piano secondo dell'edificio commerciale/direzionale/residenziale F2 - Piano residenziale - quota +91,40

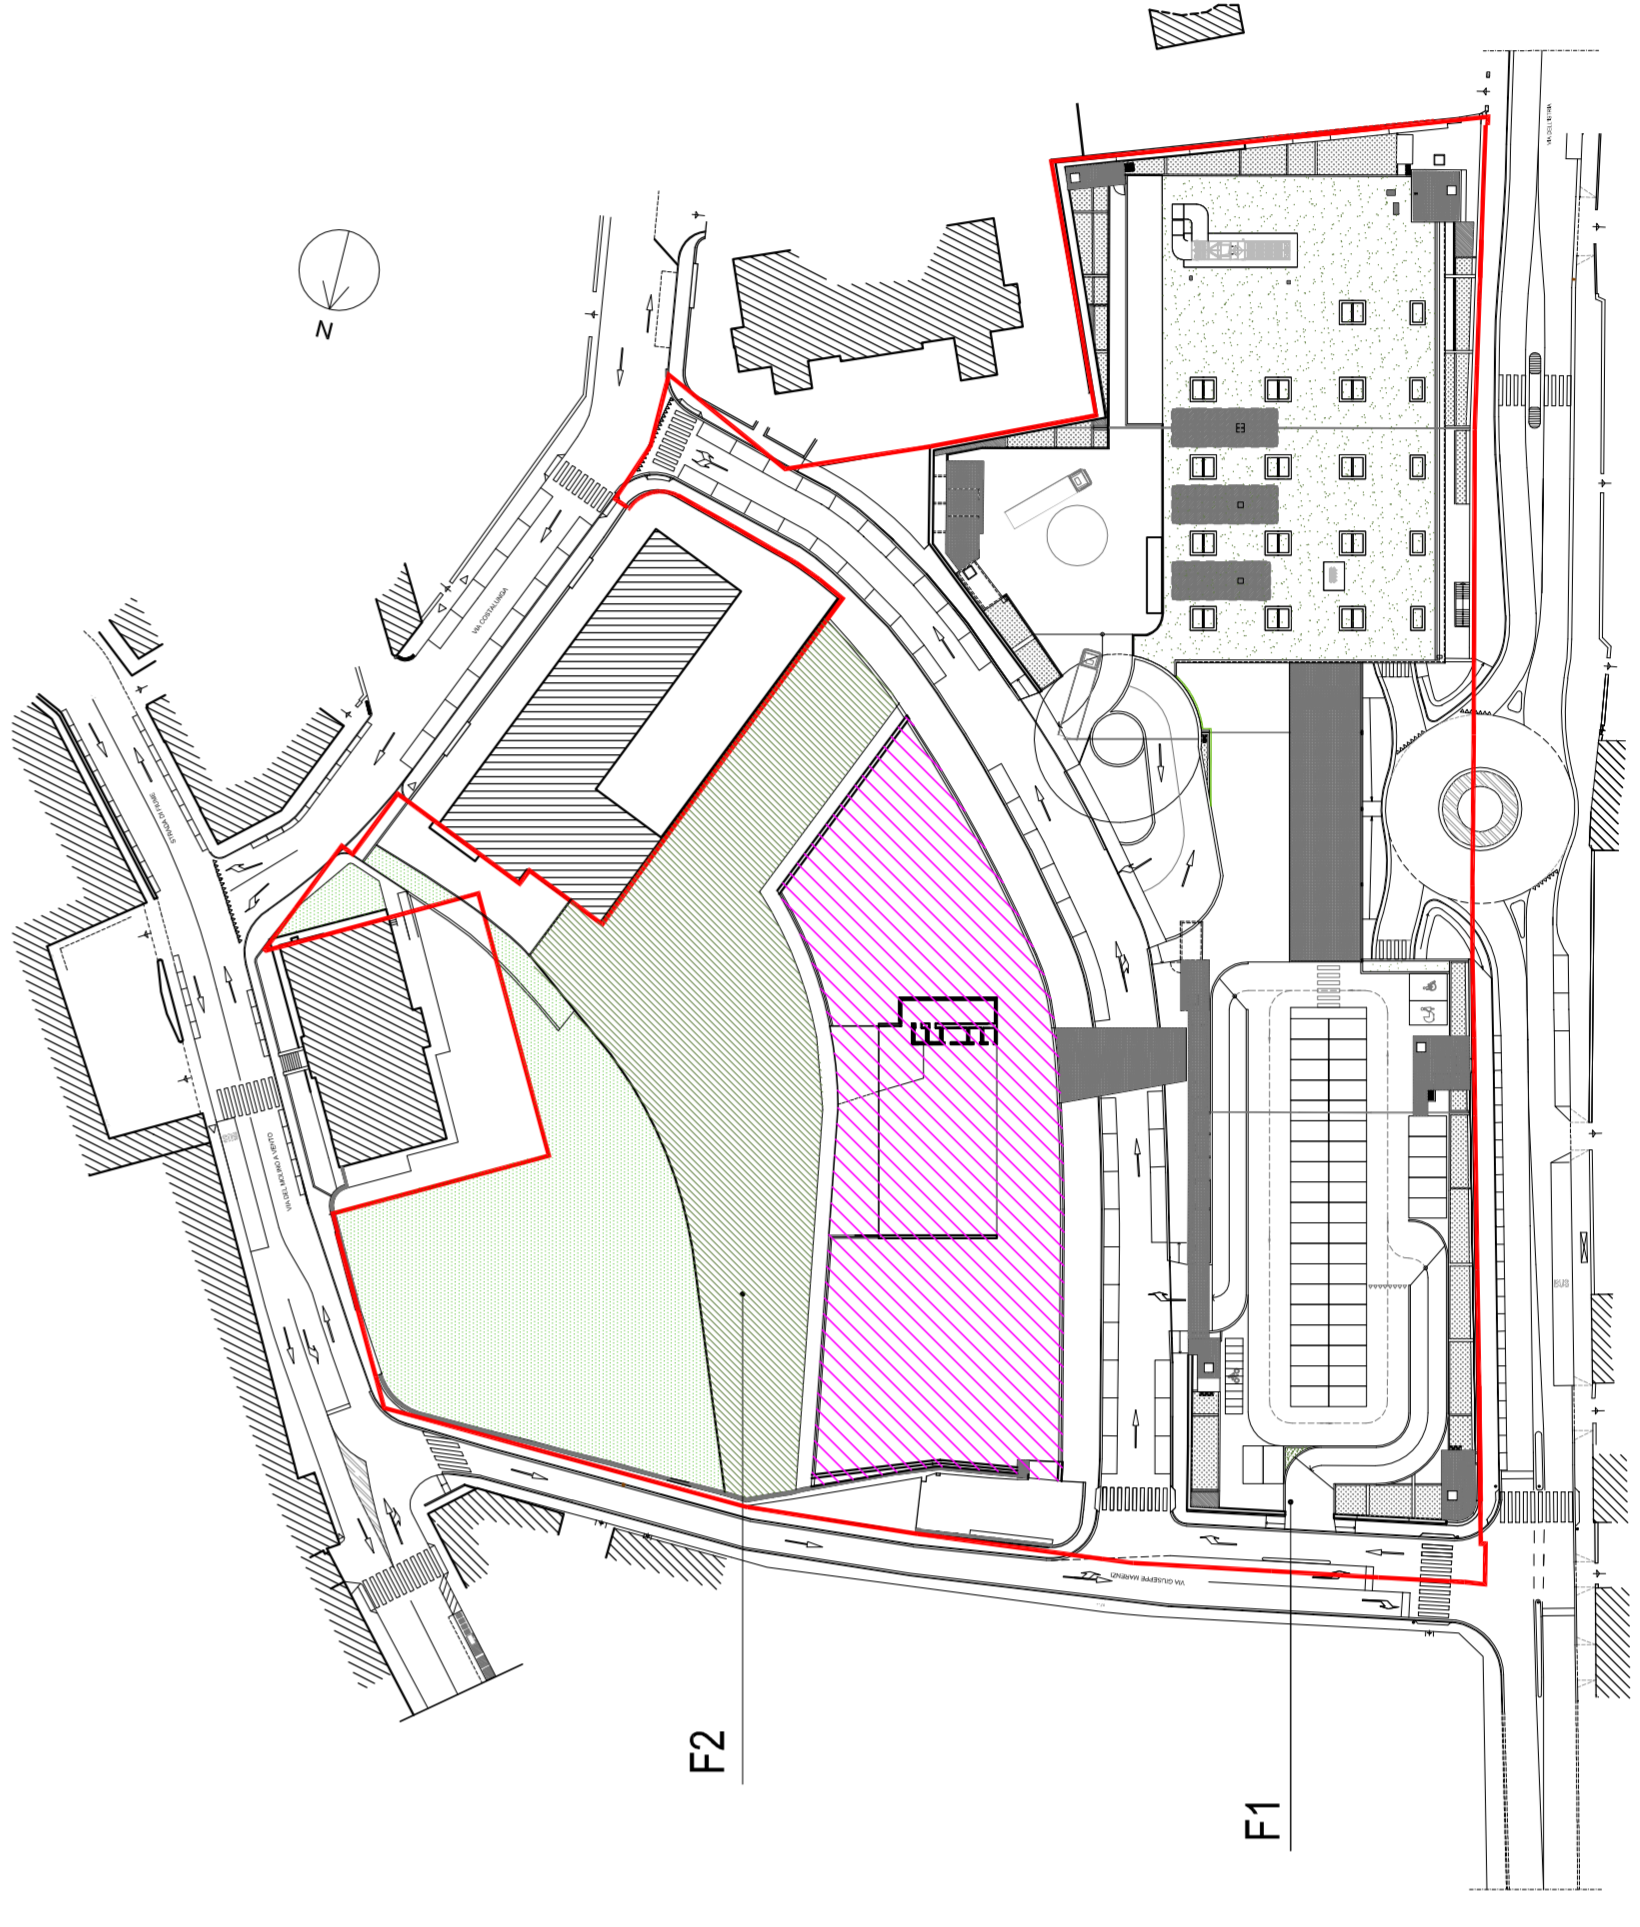

- Legenda destinazioni d'uso
- Limite dell'area di intervento
  - Commerciali
  - Residenziale
  - Direzionale
  - Parcheggi interrati e a raso
  - Parcheggio privato ad uso pubblico
  - Nucleo alimentare di verde attrezzato
  - Altra a verde privato

REGIONE AUTONOMA FRIULI VENEZIA GIULIA  
COMUNE DI TRIESTE

Committente:  
**HTM Nord Est S.r.l.**  
Sede legale e c.a. n. 42, 33100 Udine  
Sede amministrativa: via Guadecca n. 15, 33035 Mirano (VE)

Titolo progettato:  
**RICONVERSIONE DEL COMPRESORIO OSPEDALIERO  
DI S. MARIA MADDALENA  
REALIZZAZIONE DI EDIFICI AD USO COMMERCIALE,  
DIREZIONALE, RESIDENZIALE**

Tipo progettato:  
**ACCORDO DI PROGRAMMA**

Titolo elaborato:  
**PROPOSTA DI INTERVENTO E DESTINAZIONI D'USO DEI  
FABBRICATI F1 E F2**

Tab. n.  
**3.1**  
Scala: 1:1000

Revisori: \_\_\_\_\_ Data: \_\_\_\_\_ Oggetto: Il progettista: **Ing. Enzo Fuciano** Redatto: \_\_\_\_\_

Data  
Mirano, li 18.05.2020

**HTM Nord Est S.r.l.**  
Sede legale e c.a. n. 42, 33100 Udine  
Sede amministrativa: via Guadecca n. 15, 33035 Mirano (VE)

# Elenco firmatari

ATTO SOTTOSCRITTO DIGITALMENTE AI SENSI DEL D.P.R. 445/2000 E DEL D.LGS. 82/2005 E SUCCESSIVE MODIFICHE E INTEGRAZIONI

Questo documento è stato firmato da:

NOME: BERNETTI GIULIO

CODICE FISCALE: BRNGLI72L21L424H

DATA FIRMA: 19/10/2020 11:33:18

IMPRONTA: A0AD6D32CC34F4F13E3490656C51060DF380361106970DA47868598F4D10C7F4  
F380361106970DA47868598F4D10C7F48850A911990A286637AA7427ADB4D02A  
8850A911990A286637AA7427ADB4D02A743798ACF8B9B9F8918EF773F56FA817  
743798ACF8B9B9F8918EF773F56FA8176C6E99D518BC53DFD4D197B389B1ED6D

NOME: TERRANOVA SANTI

CODICE FISCALE: TRRSNT56A17C351S

DATA FIRMA: 19/10/2020 16:29:36

IMPRONTA: A8DF937DC36E9F09121B8FB6352CCBD1EB91E30B4FC86E78B3089059CAF9DBCD  
EB91E30B4FC86E78B3089059CAF9DBCD8D5DE3AD191AD54613BA5CA4BD33D67E  
8D5DE3AD191AD54613BA5CA4BD33D67E7058A92B20ABF151A422DDE22A6D848D  
7058A92B20ABF151A422DDE22A6D848D825B5B3C1BA2007F2D2C921585520A01

NOME: LOBIANCO MICHELE

CODICE FISCALE: LBNMHL65P27L424I

DATA FIRMA: 20/10/2020 09:43:36

IMPRONTA: 6D960C1603B9DBB8C85705FC2C1325C7FF1BC20F7E200AD8692513D3261F7838  
FF1BC20F7E200AD8692513D3261F7838B5A786B0613B20CA8C01BB6A389B6C6D  
B5A786B0613B20CA8C01BB6A389B6C6D487E906B3EF86FAE67C5A60E96163DC0  
487E906B3EF86FAE67C5A60E96163DC04DA11DE303DB554E2AB8DB7A7C6B2CCC