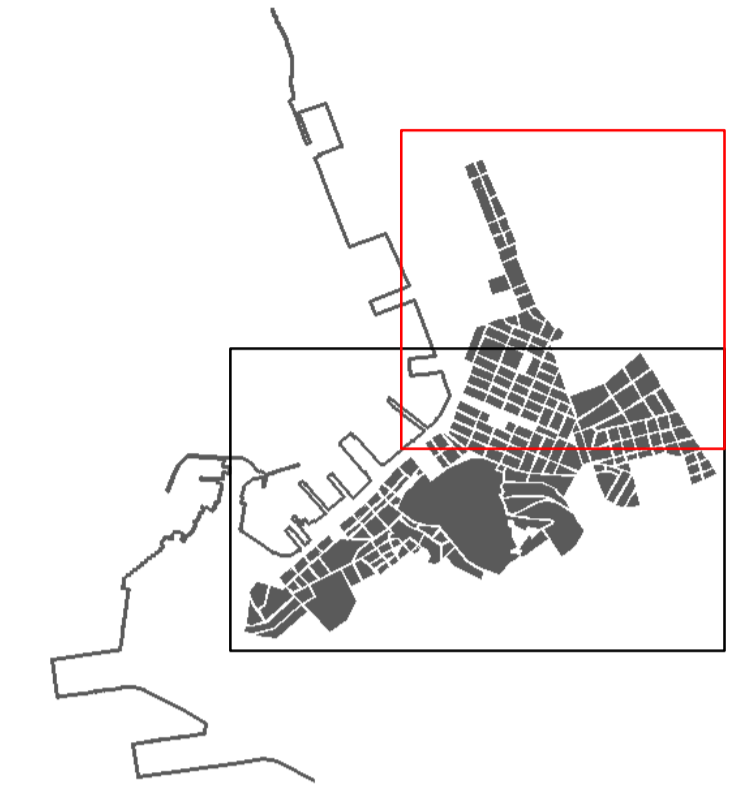




**PIANO PARTICOLAREGGIATO
 DEL CENTRO STORICO**



Direttore dipartimento :
 e Progettista
 ing. Giulio Bernetti

Gruppo di lavoro :
 arch. Ezio Golini
 dott. Michele Grison
 arch. Beatrice Micovlovich
 m.o. Mauro Pennone
 per ind. Andrea Zacchigna
 arch. Elisa Cacciaguerra
 arch. Anna Trani

consulente per l'ambiente
 e il paesaggio:
 arch. Pietro Cordara

Progetto di Piano
 Ricognizione dei beni culturali
 di cui alla Parte seconda del Codice

Aprile 2021



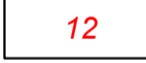
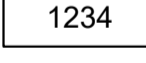
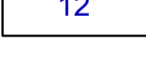
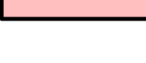


scala 1:2500

Tav.
V2.1

TRIESTE

La rappresentazione grafica delle tavole V2 e l'elenco V.E costituiscono una ricognizione indicativa dei vincoli, che andrà periodicamente sottoposta a verifica e non comprende i Beni pubblici e privati di cui agli art. 10 e 12 del D.Lgs 42/2004 s.m.i.

Legenda

-  perimetro centro storico primario
-  perimetro città murata
-  numeri civici
-  numero anagrafico
-  numero progressivo elenco V.E
-  vincolo diretto
-  vincolo parziale
-  vincolo indiretto

