




VARIANTE N° 6 AL P. R. G. C.
ACCORDO DI PROGRAMMA PORTO VECCHIO

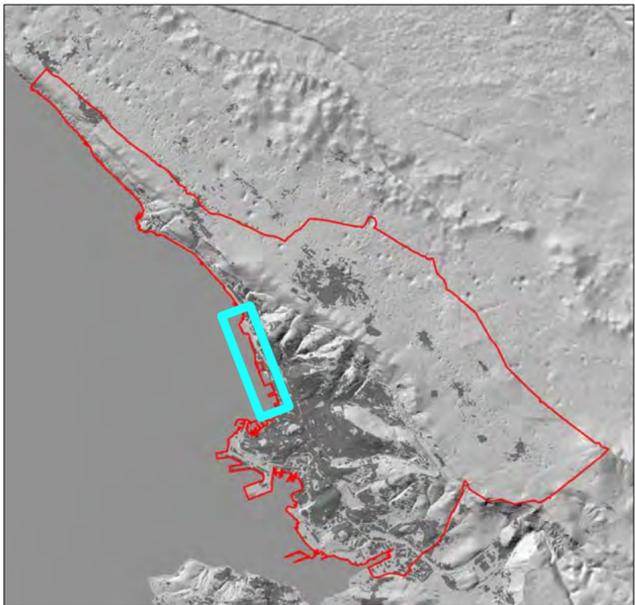

Dirigente Dipartimento e Progettista
dott. ing. Giulio Bernetti

Estensori
dott. Roberto Prodan
dott.pian. Paolo De Clara
geom. Paolo Cernivani
per.ind. Luca Kerstich
m.o Mauro Pennone
per.ind. Andrea Zacchigna

Ricognizione pianificazione attuativa

Vigente - Proposta

Maggio 2020

Scala 1:10.000

A6

Trieste

Vigente

- Piani di iniziativa pubblica approvato
- approvato vigente
- archiviato
- approvato
- approvato vigente
- archiviato
- istruttoria
- revocato
- Ambiti PRG vigente
- Limite demaniale
- Zone PRG vigente**
- A
- B
- L
- O
- U
- Z

Proposta

- Piani di iniziativa pubblica approvato
- approvato vigente
- archiviato
- approvato
- approvato vigente
- archiviato
- istruttoria
- revocato
- Ambiti PRG vigente
- Limite demaniale
- Zone PRG vigente**
- A
- B
- L
- O
- U
- Z
- Perimetro intervento

