




**PIANO PARTICOLAREGGIATO
 DEL CENTRO STORICO**

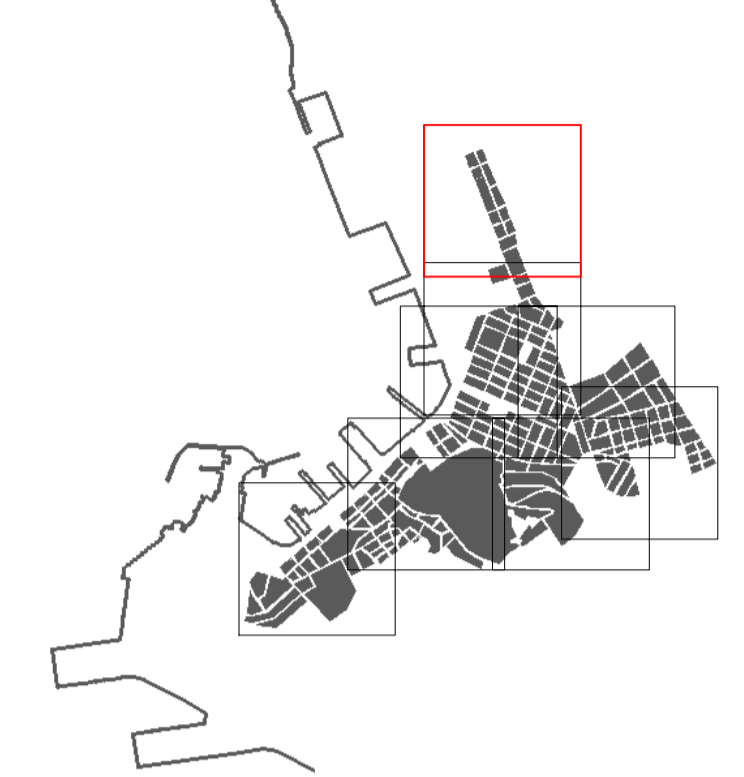

Direttore dipartimento
 e Progettista :
 ing. Giulio Bernetti

Gruppo di lavoro :
 arch. Ezio Golini
 dott. Michele Grison
 arch. Beatrice Micovilovich
 m.o. Mauro Pennone
 p.ind. Andrea Zacchigna
 arch. Elisa Cacciaguerra

Consulente per l'ambiente
 e il paesaggio :
 arch. Pietro Cordara

Progetto di Piano

Gli elementi del Piano

Settembre 2020

scala 1:1000

Tav. CI

TRIESTE

Legenda

- | | |
|---|--|
| perimetro centro storico primario | numeri anagrafici |
| perimetro città murata | numeri civici |
| grado 1 | patrimonio archeologico |
| grado 2 | aree archeologiche |
| grado 3 | parcheggi |
| grado 4 | autosilo |
| facciate principali (Art. 7 NTA) | strade, aree e collegamenti pedonali |
| corti, chiostrine o cavedi, cortili | strade |
| demolizione | aree pedonali esistenti |
| UMI | collegamenti pedonali |
| sistema del verde | servizi e attrezzature collettive interrattate |
| perimetro sottoambito VI | parcheggi |
| aree verdi pubbliche confermate | servizi tecnologici |
| aree verdi in progetto | |
| aree verdi private, giardini e orti | |
| tipologia aree verdi | |
| GS giardini storici | |
| GA giardini attrezzati | |
| alberature in filare | |
| confermate | |
| in progetto | |
| siti riproduttivi e corridoi ecologici areali | |

