




**PIANO PARTICOLAREGGIATO
 DEL CENTRO STORICO**

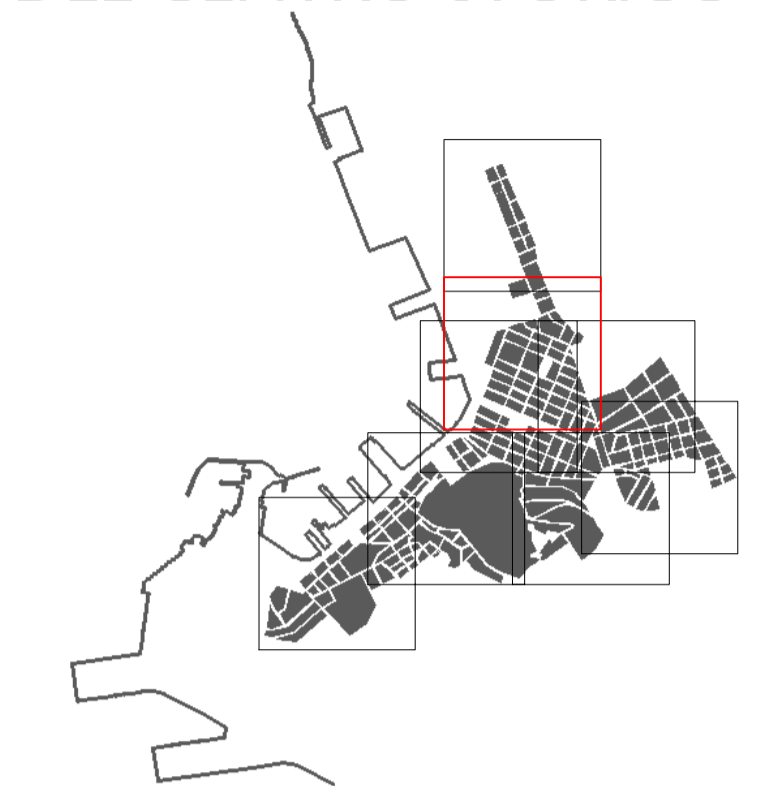

Direttore dipartimento
 e Progettista :
 ing. Giulio Bernetti

Gruppo di lavoro :
 arch. Ezio Golini
 dott. Michele Grison
 arch. Beatrice Micovilovich
 m.o. Mauro Pennone
 p.ind. Andrea Zaccigna
 arch. Elisa Cacciaguerra

Consulente per l'ambiente
 e il paesaggio :
 arch. Pietro Cordara

Progetto di Piano

Gli elementi del Piano

Tav. C2

Settembre 2020

scala 1:1000

Legenda

- | | | | |
|--|---|--|--|
| | perimetro centro storico primario | | numeri anagrafici |
| | perimetro città murata | | numeri civici |
| | grado 1 | | patrimonio archeologico |
| | grado 2 | | aree archeologiche |
| | grado 3 | | parcheggi |
| | grado 4 | | autosilo |
| | facciate principali (Art. 7 NTA) | | strade, aree e collegamenti pedonali |
| | corti, chiostrine o cavedi, cortili | | strade |
| | demolizione | | aree pedonali esistenti |
| | UMI | | collegamenti pedonali |
| | perimetro sottoambito VI | | servizi e attrezzature collettive interrattate |
| | aree verdi pubbliche confermate | | parcheggi |
| | aree verdi in progetto | | servizi tecnologici |
| | aree verdi private, giardini e orti | | |
| | tipologia aree verdi | | |
| | GS giardini storici | | |
| | GA giardini attrezzati | | |
| | alberature in filare | | |
| | confermate | | |
| | in progetto | | |
| | siti riproduttivi e corridoi ecologici areali | | |

