


PIANO REGOLATORE GENERALE COMUNALE

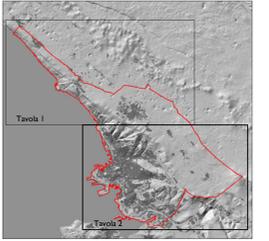

Dirigente Dipartimento
dott. ing. Giulio Bernetti

Aree edificate e aree urbanizzate

A4

Maggio 2021


Scala 1:10000

TAVOLA 2

CTRN edizione 2003 aggiornata alla data 30.06.2019 a cura del Comune su autorizzazione regionale

LEGENDA

- +++++ Confine comunale
- Area edificate
- Area urbanizzate

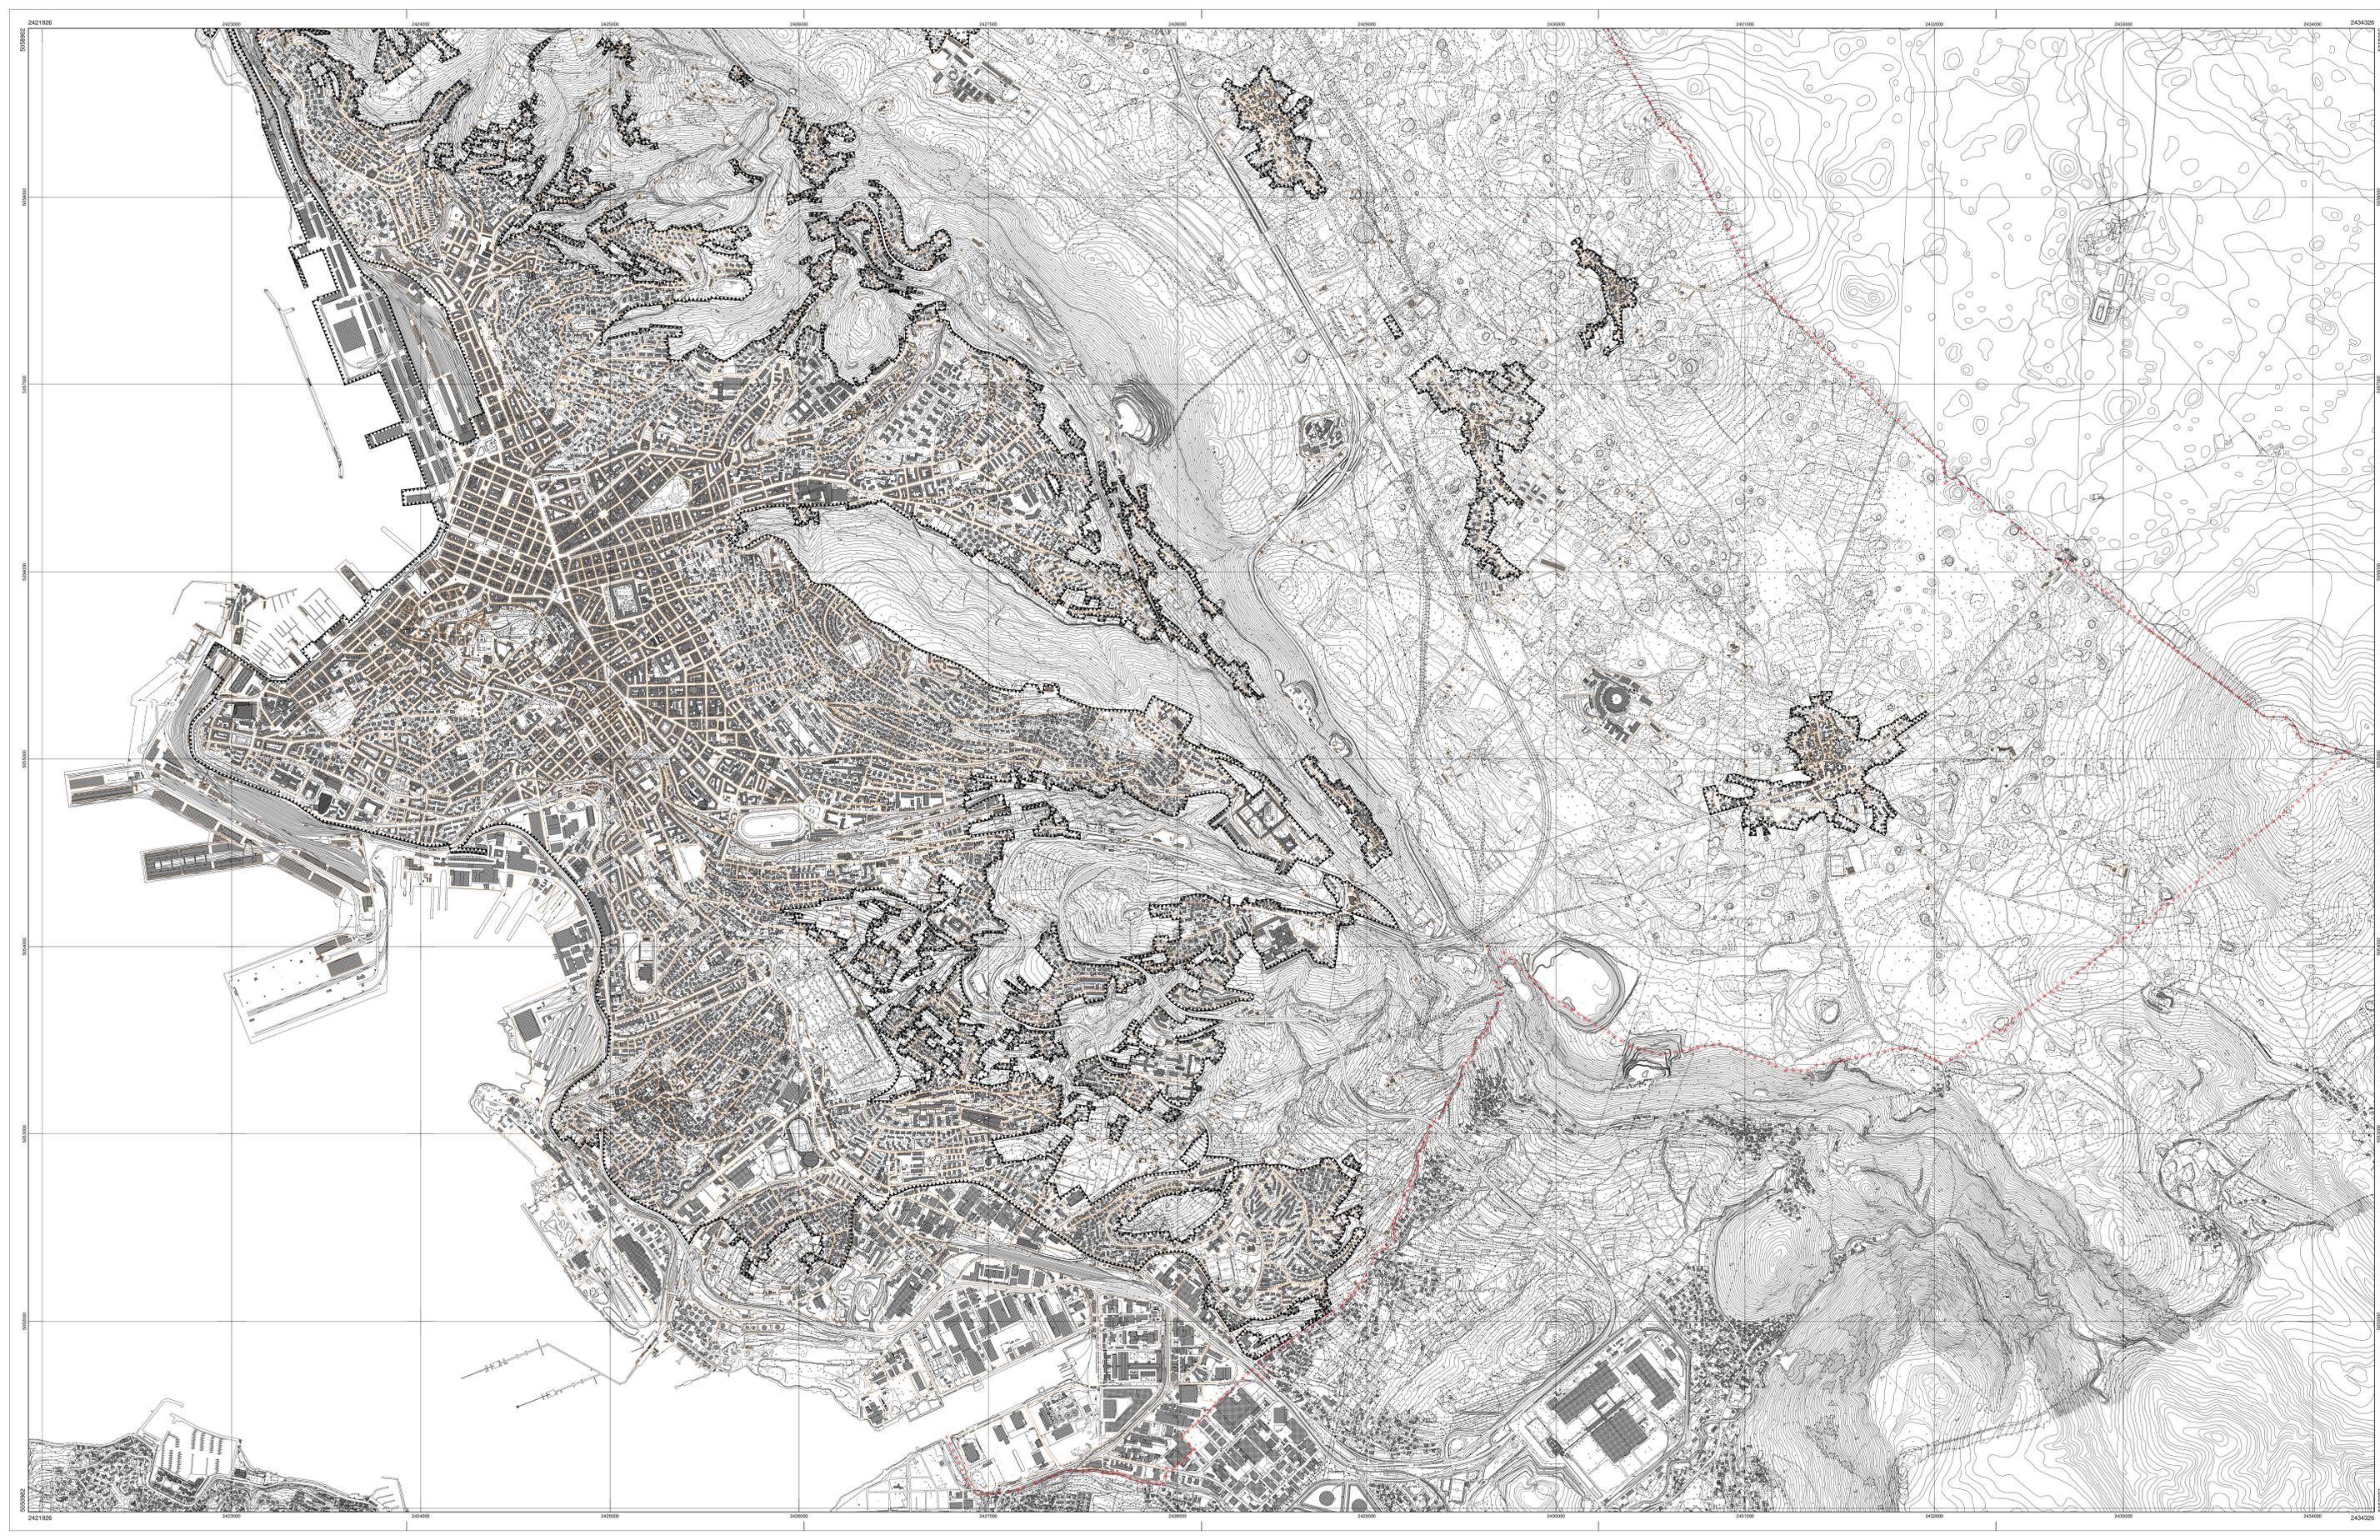

Trieste