

REGIONE AUTONOMA FRIULI VENEZIA GIULIA
COMUNE DI TRIESTE

Committente: **HTM Nord Est S.r.l.**
Sede legale: via Carlucci n. 4/2, 33100 Udine
Sede amministrativa: via Giudecca n. 15, 30035 Mirano (VE)


Titolo progetto: **RICONVERSIONE DEL COMPRESORIO OSPEDALIERO
DI S. MARIA MADDALENA
REALIZZAZIONE DI EDIFICI AD USO COMMERCIALE,
DIREZIONALE, RESIDENZIALE**

Tipo progetto: **ACCORDO DI PROGRAMMA**

Titolo elaborato: **OPERE DI URBANIZZAZIONE - ISOLE ECOLOGICHE**
Tav. n. **6.2**
Scala: 1:500

Revisioni	Data	Oggetto	Redatto
		Il progettista: ing. Enzo Fucinato	

Data **Mirano, li 18.05.2020**
HTM Nord Est S.r.l.
Sede legale: via Carlucci n. 4/2, 33100 Udine
Sede amministrativa: via Giudecca n. 15, 30035 Mirano (VE)

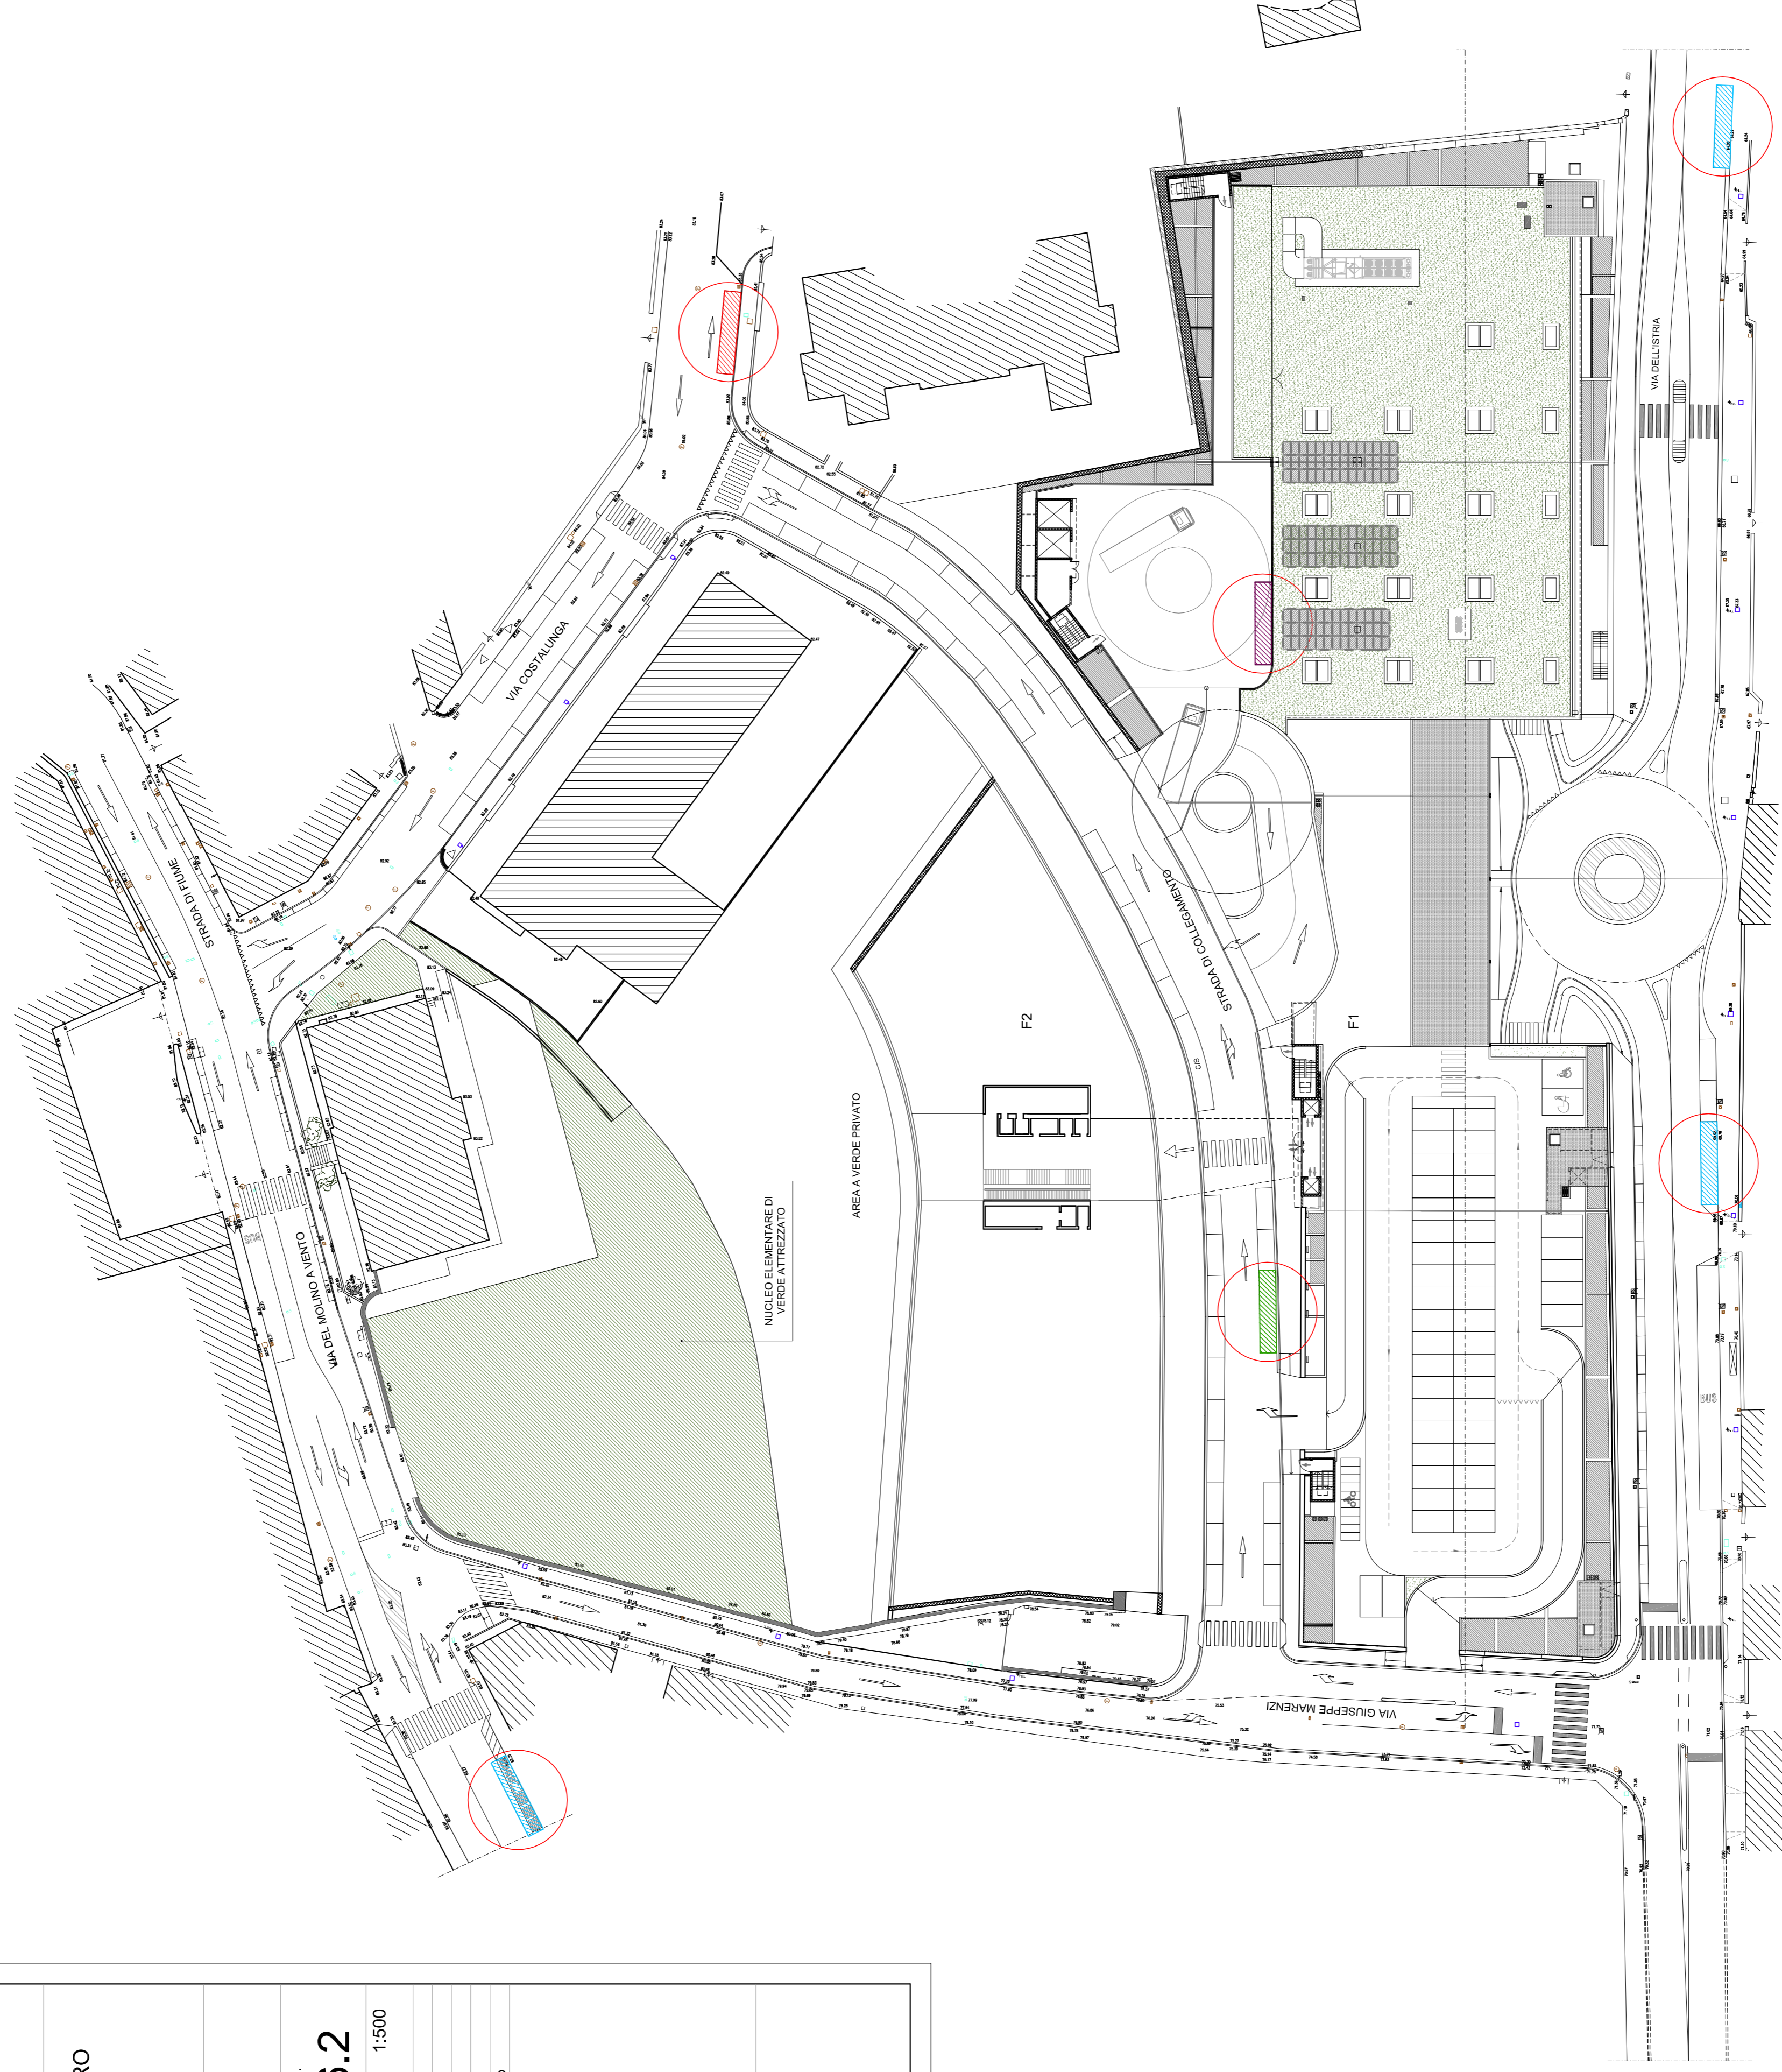

LEGENDA	
	Isola ecologica esistente
	Nuova posizione di isola ecologica esistente
	Nuova isola ecologica
	Nuova isola ecologica privata

Elenco firmatari

ATTO SOTTOSCRITTO DIGITALMENTE AI SENSI DEL D.P.R. 445/2000 E DEL D.LGS. 82/2005 E SUCCESSIVE MODIFICHE E INTEGRAZIONI

Questo documento è stato firmato da:

NOME: BERNETTI GIULIO

CODICE FISCALE: BRNGLI72L21L424H

DATA FIRMA: 19/10/2020 11:31:15

IMPRONTA: 9BB4AC42A7024B133EA6A1B06CC57C34271C67B5F608A202C2F66AEBBCD426A01
271C67B5F608A202C2F66AEBBCD426A0146E68E6865D0EDD1312B930E4708D53D
46E68E6865D0EDD1312B930E4708D53D68C647BD18C04E9A02058695BBA95EF4
68C647BD18C04E9A02058695BBA95EF4EB84F8DFD79332162AC631F3FB235469

NOME: TERRANOVA SANTI

CODICE FISCALE: TRRSNT56A17C351S

DATA FIRMA: 19/10/2020 16:27:48

IMPRONTA: 7D2C8124B2A0EFBD5E15AB6E0E4E9A2A63AC87175B86E685465C4B7DAD812E26
63AC87175B86E685465C4B7DAD812E267B576D840C755C4DA774FD854812FC18
7B576D840C755C4DA774FD854812FC1861B21B2793EF7EC706114880B59B14D7
61B21B2793EF7EC706114880B59B14D77B6F2D0F6E467B942584BBCF020BEB3B

NOME: LOBIANCO MICHELE

CODICE FISCALE: LBNMHL65P27L424I

DATA FIRMA: 20/10/2020 09:42:24

IMPRONTA: 09870A36D34F9242C63301D37E223AC7E0E102B619D14EA35F437701FDDD637C
E0E102B619D14EA35F437701FDDD637C256E6E09D96E99B52CA58E08381921A9
256E6E09D96E99B52CA58E08381921A9964BD4ABEE5DBCEFFCCAF6CA445C988B0
964BD4ABEE5DBCEFFCCAF6CA445C988B05186DAED44A85C60D5DECCDC89032309