

Committente:

HTM Nord Est S.r.l.
Sede legale: via Carducci n. 4/2, 33100 Udine
Sede amministrativa: via Giudecca n. 15, 30035 Mirano (VE)

Titolo progetto:

RICONVERSIONE DEL COMPENSORIO OSPEDALIERO
DI S. MARIA MADDALENA
REALIZZAZIONE DI EDIFICI AD USO COMMERCIALE,
DIREZIONALE, RESIDENZIALE

Tipo progetto:

ACCORDO DI PROGRAMMA

Titolo elaborato:

OPERE DI URBANIZZAZIONE -
IDENTIFICAZIONE DEL NUCLEO ELEMENTARE DI VERDE
ATTREZZATO E DEL VERDE PRIVATO

Tav. n.

6.6

Scala: 1:500

Revisioni

Data

Oggetto

Il progettista:

ing. Enzo Fucaro

Redatto

Data

Mirano, il 18.05.2020

HTM Nord Est S.r.l.

Sede legale: via Carducci n. 4/2, 33100 Udine
Sede amministrativa: via Giudecca n. 15, 30035 Mirano (VE)

NUOVE PIANTUMAZIONI - ESSENZE ARBOREE

- Acer Campestre
- Pinus halepensis
- Ilex cordata
- Fraxinus excelsior
- Quercus ilex
- Cercis siliquastrum
- Ligustrum vulgare
- Prunus avium
- Prunus autumnalis
- Sambucus nigra
- Sorbus domestica
- Callis australis
- Carpinus betulus pyramidalis
- Quercus ilex

NUOVE PIANTUMAZIONI - SPECIE ARBUSTIVE

- Laurus nobilis (per siepi)
- Prunus laurocerasus (per siepi)
- Carpinus betulus (per siepi)
- Buxus sempervirens (per siepi basse)
- Pittosporum nano(per siepi basse)
- Nandina domestica
- Cornus mas
- Callunethus praecox
- Cornus mas
- Rosa canina
- Syringa vulgaris
- Forsythia viridissima
- Philadelphus coronatus
- Pittosporum
- Genista holoptera
- Rhus coriaria

NUOVE PIANTUMAZIONI - ESSENZE TAPPEZZANTI

- Geranium
- Centaurea rupestris
- Carex humilis
- Thymus vulgaris
- Rhus cotinus
- Filipa eriocaulis
- Euphorbia pulcherrima
- Chrysopsis
- Colonaaster
- Hedera helix
- Lysimachia mummularia
- Soleirolia soleirolii

PAVIMENTAZIONI DEI PERCORSI

- In terra o ghiaietto stabilizzati, drenanti
- Calcestruzzo drenante
- Masselli autobloccanti drenanti

AREE GIOCO PER I BIMBI

- Filatura superficiale in materiale tecnico colorato proveniente da gomma riciclata - Superficie drenante

PANCHINE

- In doghe di legno di Cedro impregnato

FONTANE DI PRESA DELL'ACQUA POTABILE



- in acciaio

CESTINI PER LA RACCOLTA DIFFERENZIATA

- in lamiera di acciaio zincata e verniciata

NEL PRESENTE ELABORATO L'ORGANIZZAZIONE DEGLI SPAZI VERDI, DEI PERCORSI INTERNI E DELLE DISPOSIZIONI DELLE ESSENZE ARBOREE ED ARBUSTIVE. E' SOLO INDICATIVA E SARÀ OGGGETTO DI SPECIFICA PROGETTAZIONE NELLA FASE ESECUTIVA DEL PROGETTO

LA DELIMITAZIONE TRA VERDE PUBBLICO E VERDE PRIVATO VERRÀ REALIZZATA CON ELEMENTI FISICI DA DEFINIRE IN PRESSIONE CON I PROPRIETARI. I PERCORSI VERDI DOVRANNO PRESERVERE L'IMMEDIATA INDIVIDUAZIONE DELLE PROPRIETÀ ANCHE CATASTALE.

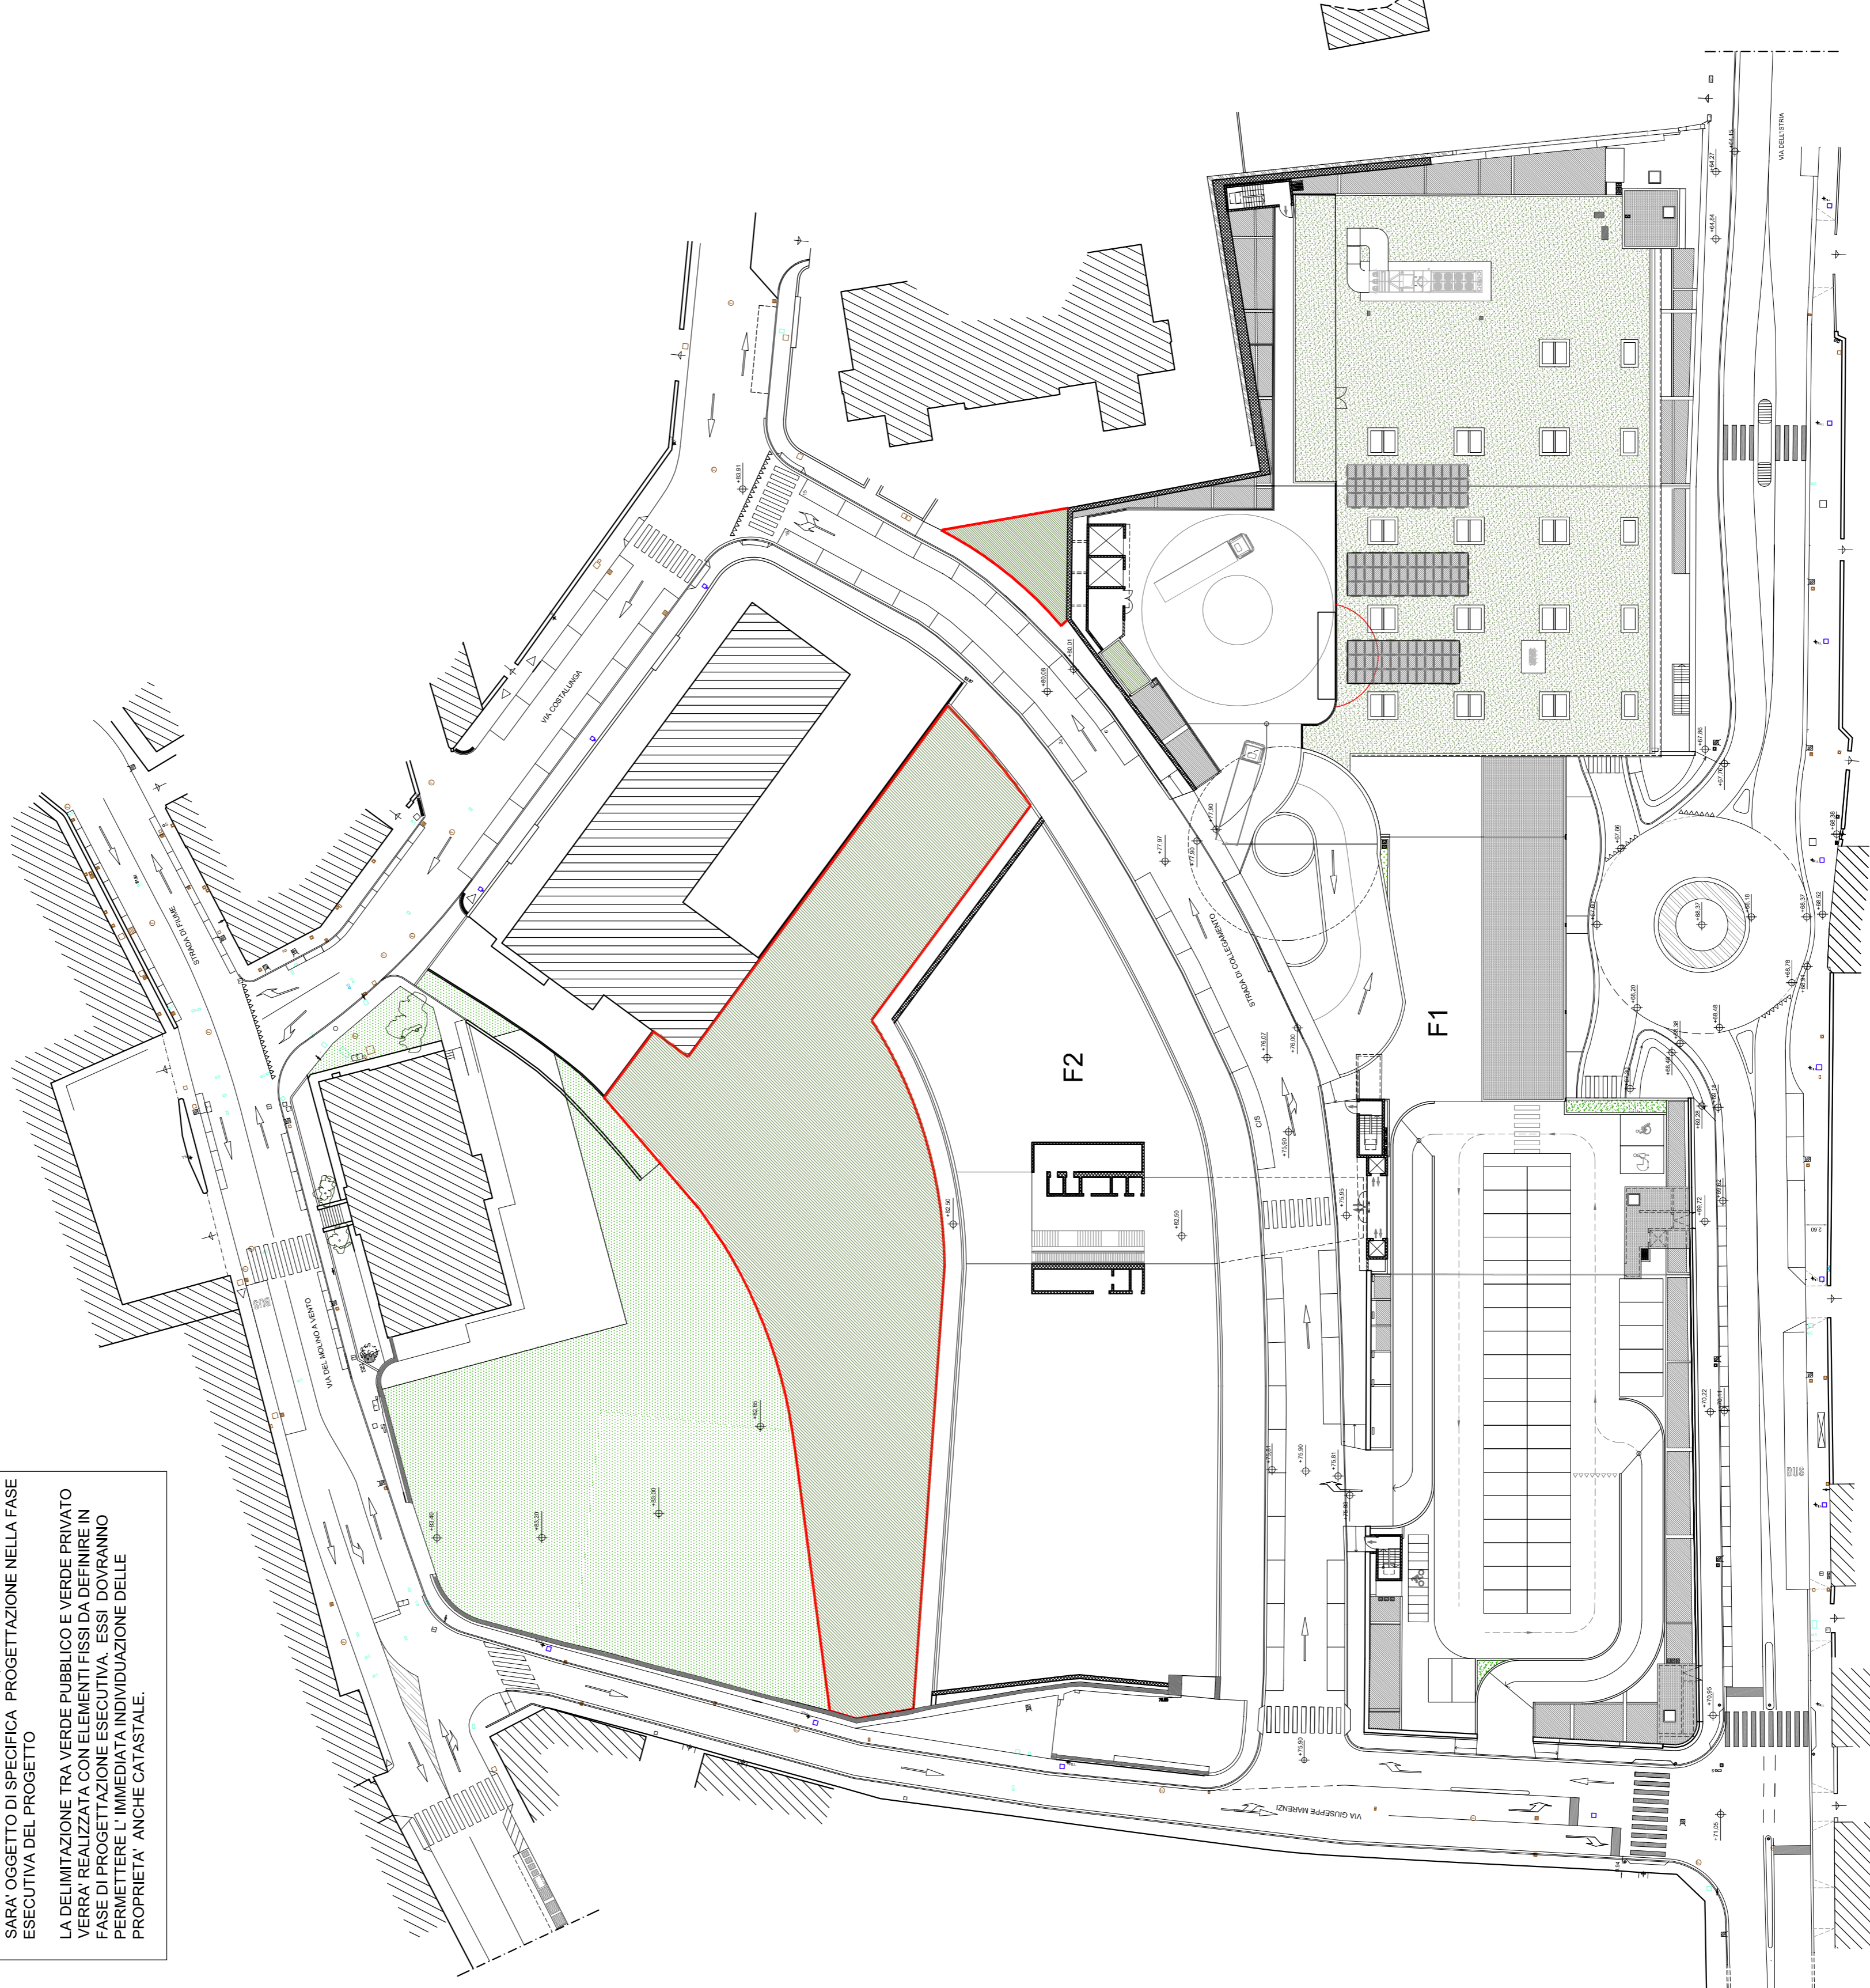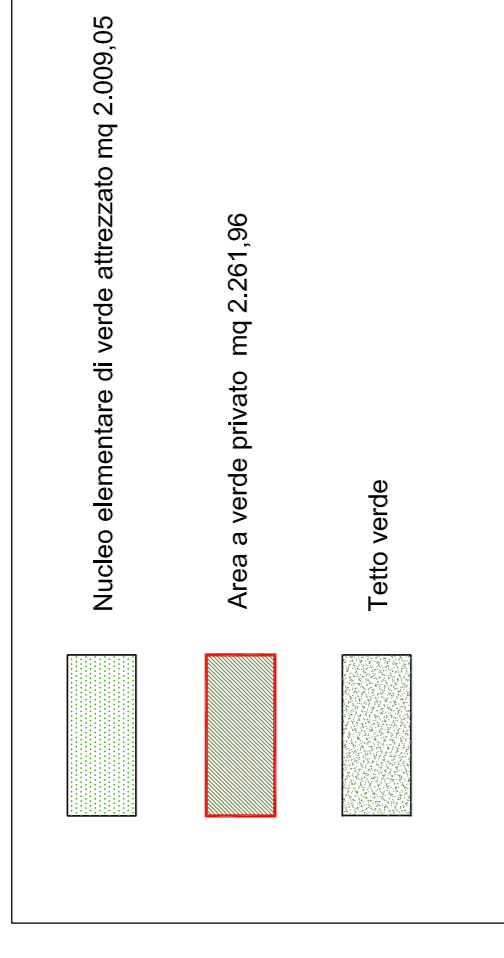

Elenco firmatari

ATTO SOTTOSCRITTO DIGITALMENTE AI SENSI DEL D.P.R. 445/2000 E DEL D.LGS. 82/2005 E SUCCESSIVE MODIFICHE E INTEGRAZIONI

Questo documento è stato firmato da:

NOME: BERNETTI GIULIO

CODICE FISCALE: BRNGLI72L21L424H

DATA FIRMA: 19/10/2020 11:32:01

IMPRONTA: 334BD28717C3A102794B45C1FDB92A5FE625A90B4AAD63A66354BAB81D146648
E625A90B4AAD63A66354BAB81D146648AF1271CDBEAA6DEC4E8071982EF56236
AF1271CDBEAA6DEC4E8071982EF5623698DF4D30B9F8B00B851EB4225B70EC11
98DF4D30B9F8B00B851EB4225B70EC11FC7E83FD1C6028159892ADC8EF0D9327

NOME: TERRANOVA SANTI

CODICE FISCALE: TRRSNT56A17C351S

DATA FIRMA: 19/10/2020 16:28:28

IMPRONTA: A50696E7846C4E861D0F9CD15903581C4EA9B9F479D7DB61C90092DEF7336098
4EA9B9F479D7DB61C90092DEF7336098C850A9BCD9F8EF5000C5517163DF2D99
C850A9BCD9F8EF5000C5517163DF2D99328FB415A456B93359EA149629A1AAB0
328FB415A456B93359EA149629A1AAB04232C3A95CCF3CD05472E36EFA026676

NOME: LOBIANCO MICHELE

CODICE FISCALE: LBNMHL65P27L424I

DATA FIRMA: 20/10/2020 09:42:50

IMPRONTA: 1C2105B2D1244055CBCA3477B117DC1936946C32B0EBBA02FBF3F57569D4B1AB
36946C32B0EBBA02FBF3F57569D4B1AB73C80C8D862CFDAE7FE9861782449C42
73C80C8D862CFDAE7FE9861782449C4296C1138B613844E426FCBB1BEB84848B
96C1138B613844E426FCBB1BEB84848B9B09CA252F8C72BF27BD99313FD4F53F