

REGIONE AUTONOMA FRIULI VENEZIA GIULIA
COMUNE DI TRIESTE

Comittente:
HTM Nord Est S.r.l.
Sede legale: via Carducci n. 4/2, 33100 Udine
Sede amministrativa: via Giudecca n. 15, 30035 Mirano (VE)

Titolo progetto:
RICONVERSIONE DEL COMPRESORIO OSPEDALIERO
DI S. MARIA MADDALENA
REALIZZAZIONE DI EDIFICI AD USO COMMERCIALE,
DIREZIONALE, RESIDENZIALE

Tipo progetto:
ACCORDO DI PROGRAMMA


Titolo elaborato:
PARCHEGGI PUBBLICI E PRIVATI ASSERVITI AD USO
PUBBLICO

Tav. n.
6.7
Scala: 1:500

Revisioni	Data	Oggetto	Redatto
		Il progettista: Inq. Enzo Fucato	


Data
Milano, il 18.05.2020

HTM Nord Est S.r.l.
Sede legale: via Carducci n. 4/2, 33100 Udine
Sede amministrativa: via Giudecca n. 15, 30035 Mirano (VE)

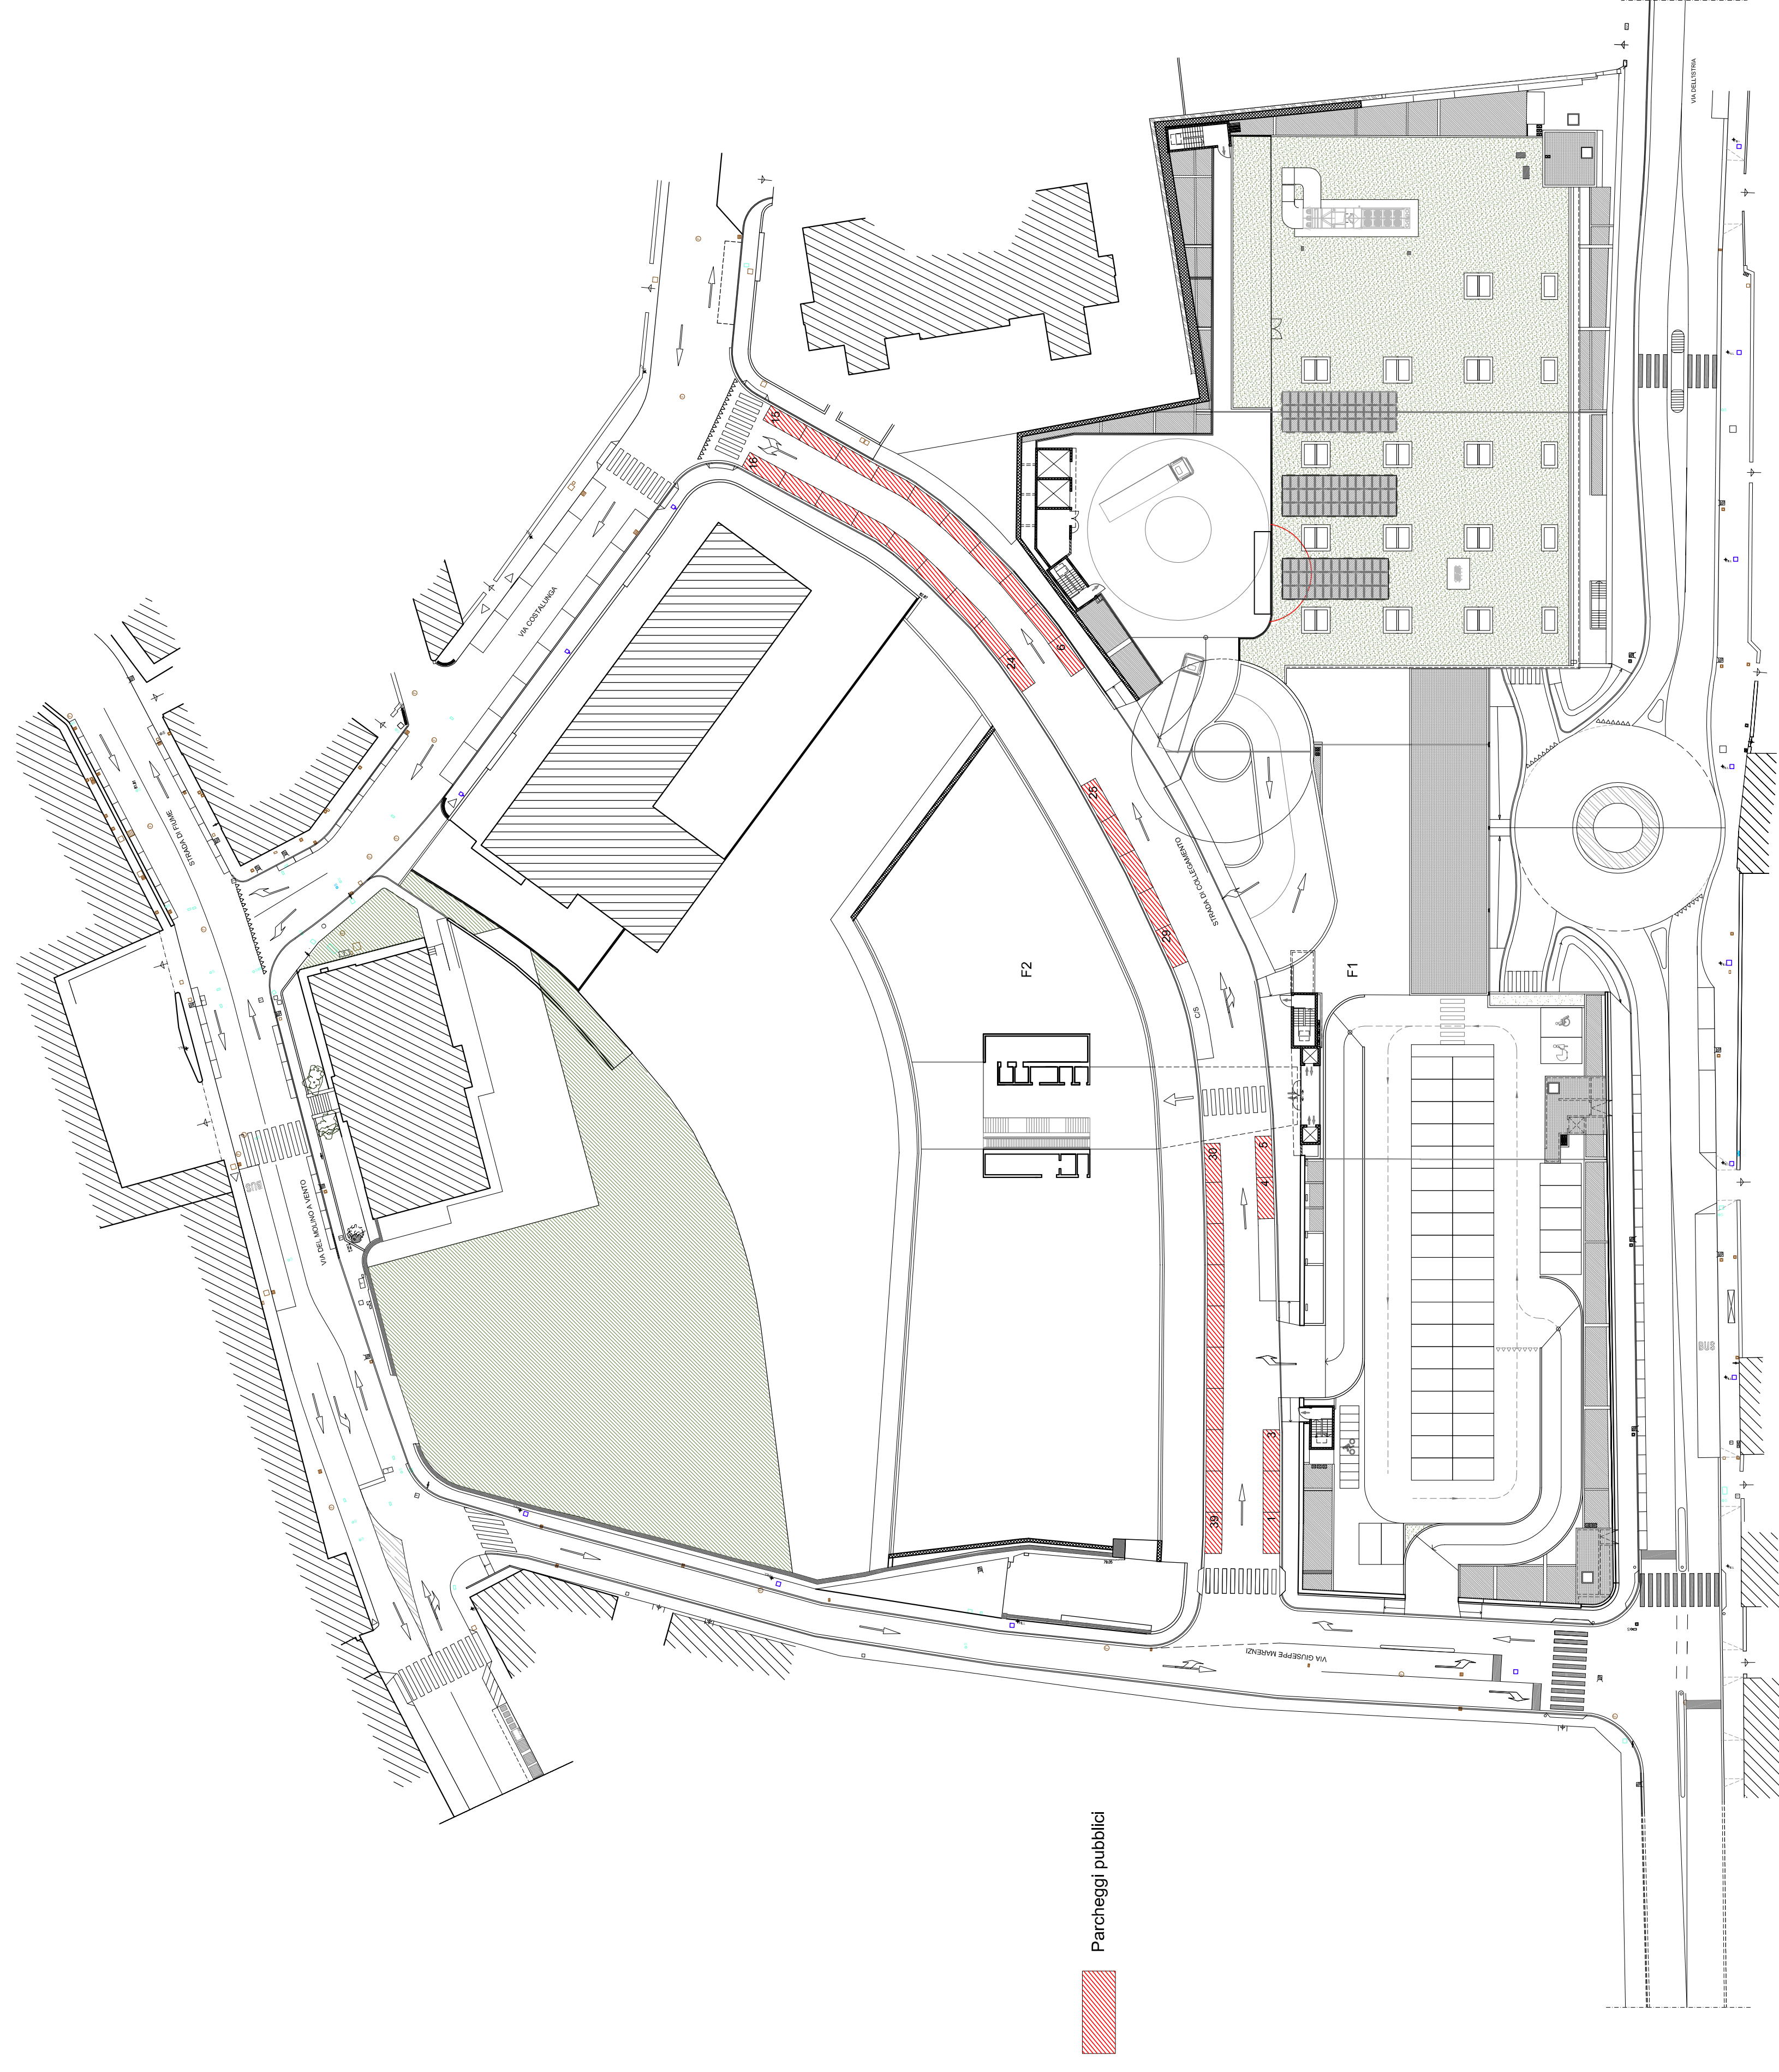

Parcheggi pubblici

Parcheggi a raso sulla nuova viabilità

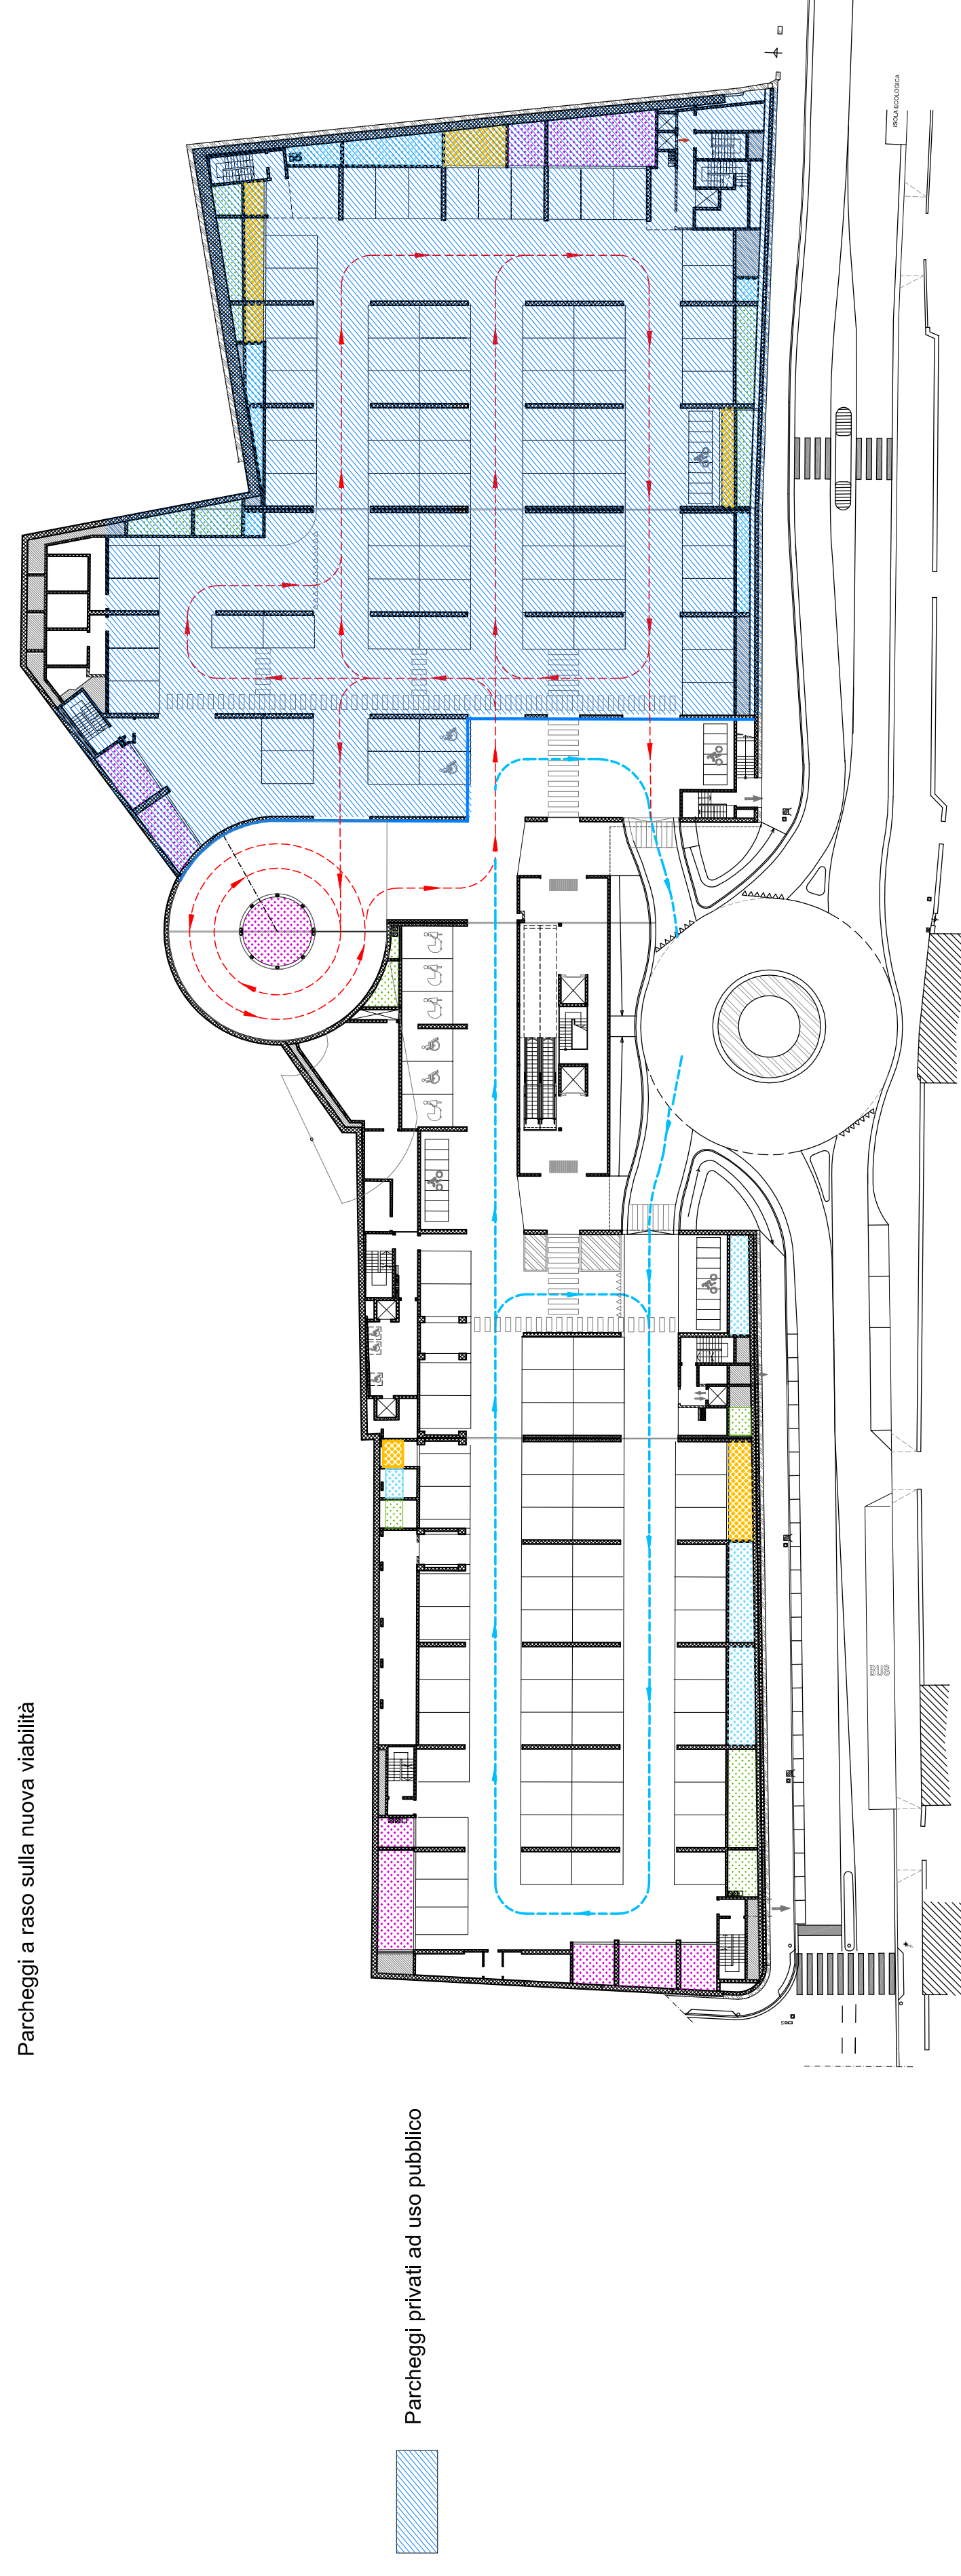

Parcheggi privati ad uso pubblico

Parcheggio al piano P-1 - Via dell'Ischia

Elenco firmatari

ATTO SOTTOSCRITTO DIGITALMENTE AI SENSI DEL D.P.R. 445/2000 E DEL D.LGS. 82/2005 E SUCCESSIVE MODIFICHE E INTEGRAZIONI

Questo documento è stato firmato da:

NOME: BERNETTI GIULIO

CODICE FISCALE: BRNGLI72L21L424H

DATA FIRMA: 19/10/2020 11:32:10

IMPRONTA: AA8E892D1CDD165447B98FF579D3AC3E77A7CDB3E932CA6D105A3F29CFB0CD6C
77A7CDB3E932CA6D105A3F29CFB0CD6CFD33729208A44623A02B15FE5AE8F2C0
FD33729208A44623A02B15FE5AE8F2C0D1AE97E8B0769CB54D57B93F259FA30E
D1AE97E8B0769CB54D57B93F259FA30E0ECCB591306522ACCC84AA510F352E02

NOME: TERRANOVA SANTI

CODICE FISCALE: TRRSNT56A17C351S

DATA FIRMA: 19/10/2020 16:28:37

IMPRONTA: 2127BC840395C82E9D469F1395214257393A41CCADABBAC7CEC201D90ED8D1B9
393A41CCADABBAC7CEC201D90ED8D1B9C00AABFED062B42432779748B6448AF9
C00AABFED062B42432779748B6448AF9D52F619A92A1BFC13183FA234D4C7872
D52F619A92A1BFC13183FA234D4C787251F6CE44060971911E6AF667F20602F6

NOME: LOBIANCO MICHELE

CODICE FISCALE: LBNMHL65P27L424I

DATA FIRMA: 20/10/2020 09:42:55

IMPRONTA: 0C83496F4C62FBA2DF5F27E2AA48C7AEB71577EC8F872572A0D90DFBD4B4A5F5
B71577EC8F872572A0D90DFBD4B4A5F5D5D1B6A9E196D0721380C3BF2E724CC9
D5D1B6A9E196D0721380C3BF2E724CC9DB6964434C3D3122D2D93762D4ECF745
DB6964434C3D3122D2D93762D4ECF745EF99B5E726AAC595DC5767EFB89BBE2D