

Comittante:
HTM Nord Est S.r.l.
Via
Sede amministrativa: via Giudiccia n. 15, 33035 Mirano (VE)

Titolo progetto:
RICONVERSIONE DEL COMPRESORIO OSPEDALIERO
DI S. MARIA MADDALENA
REALIZZAZIONE DI EDIFICI AD USO COMMERCIALE,
DIREZIONALE, RESIDENZIALE

Tipo progetto:
ACCORDO DI PROGRAMMA

Tav. n.:
Titolo elaborato:
OPERE DI URBANIZZAZIONE - RETE DI SMALTIMENTO
DELLE ACQUE METEORICHE E DELLE ACQUE REFLUE -
RETE IDRICA
Scala: 1:250

Revisori:
Data:
Oggetto:
Il progettista:
Ing. Enzo Fucinato

Data:
Mirano, li 18.05.2020
HTM Nord Est S.r.l.
Sede legale: via Carducci n. 42, 33100 Udine
Sede amministrativa: via Giudiccia n. 15, 33035 Mirano (VE)

RETE DI SMALTIMENTO DELLE ACQUE METEORICHE


RETE DI SMALTIMENTO DELLE ACQUE MISTE

- ESISTENTE DA MANTENERE
- ESISTENTE DA DEMOLIRE

RETE IDRICA

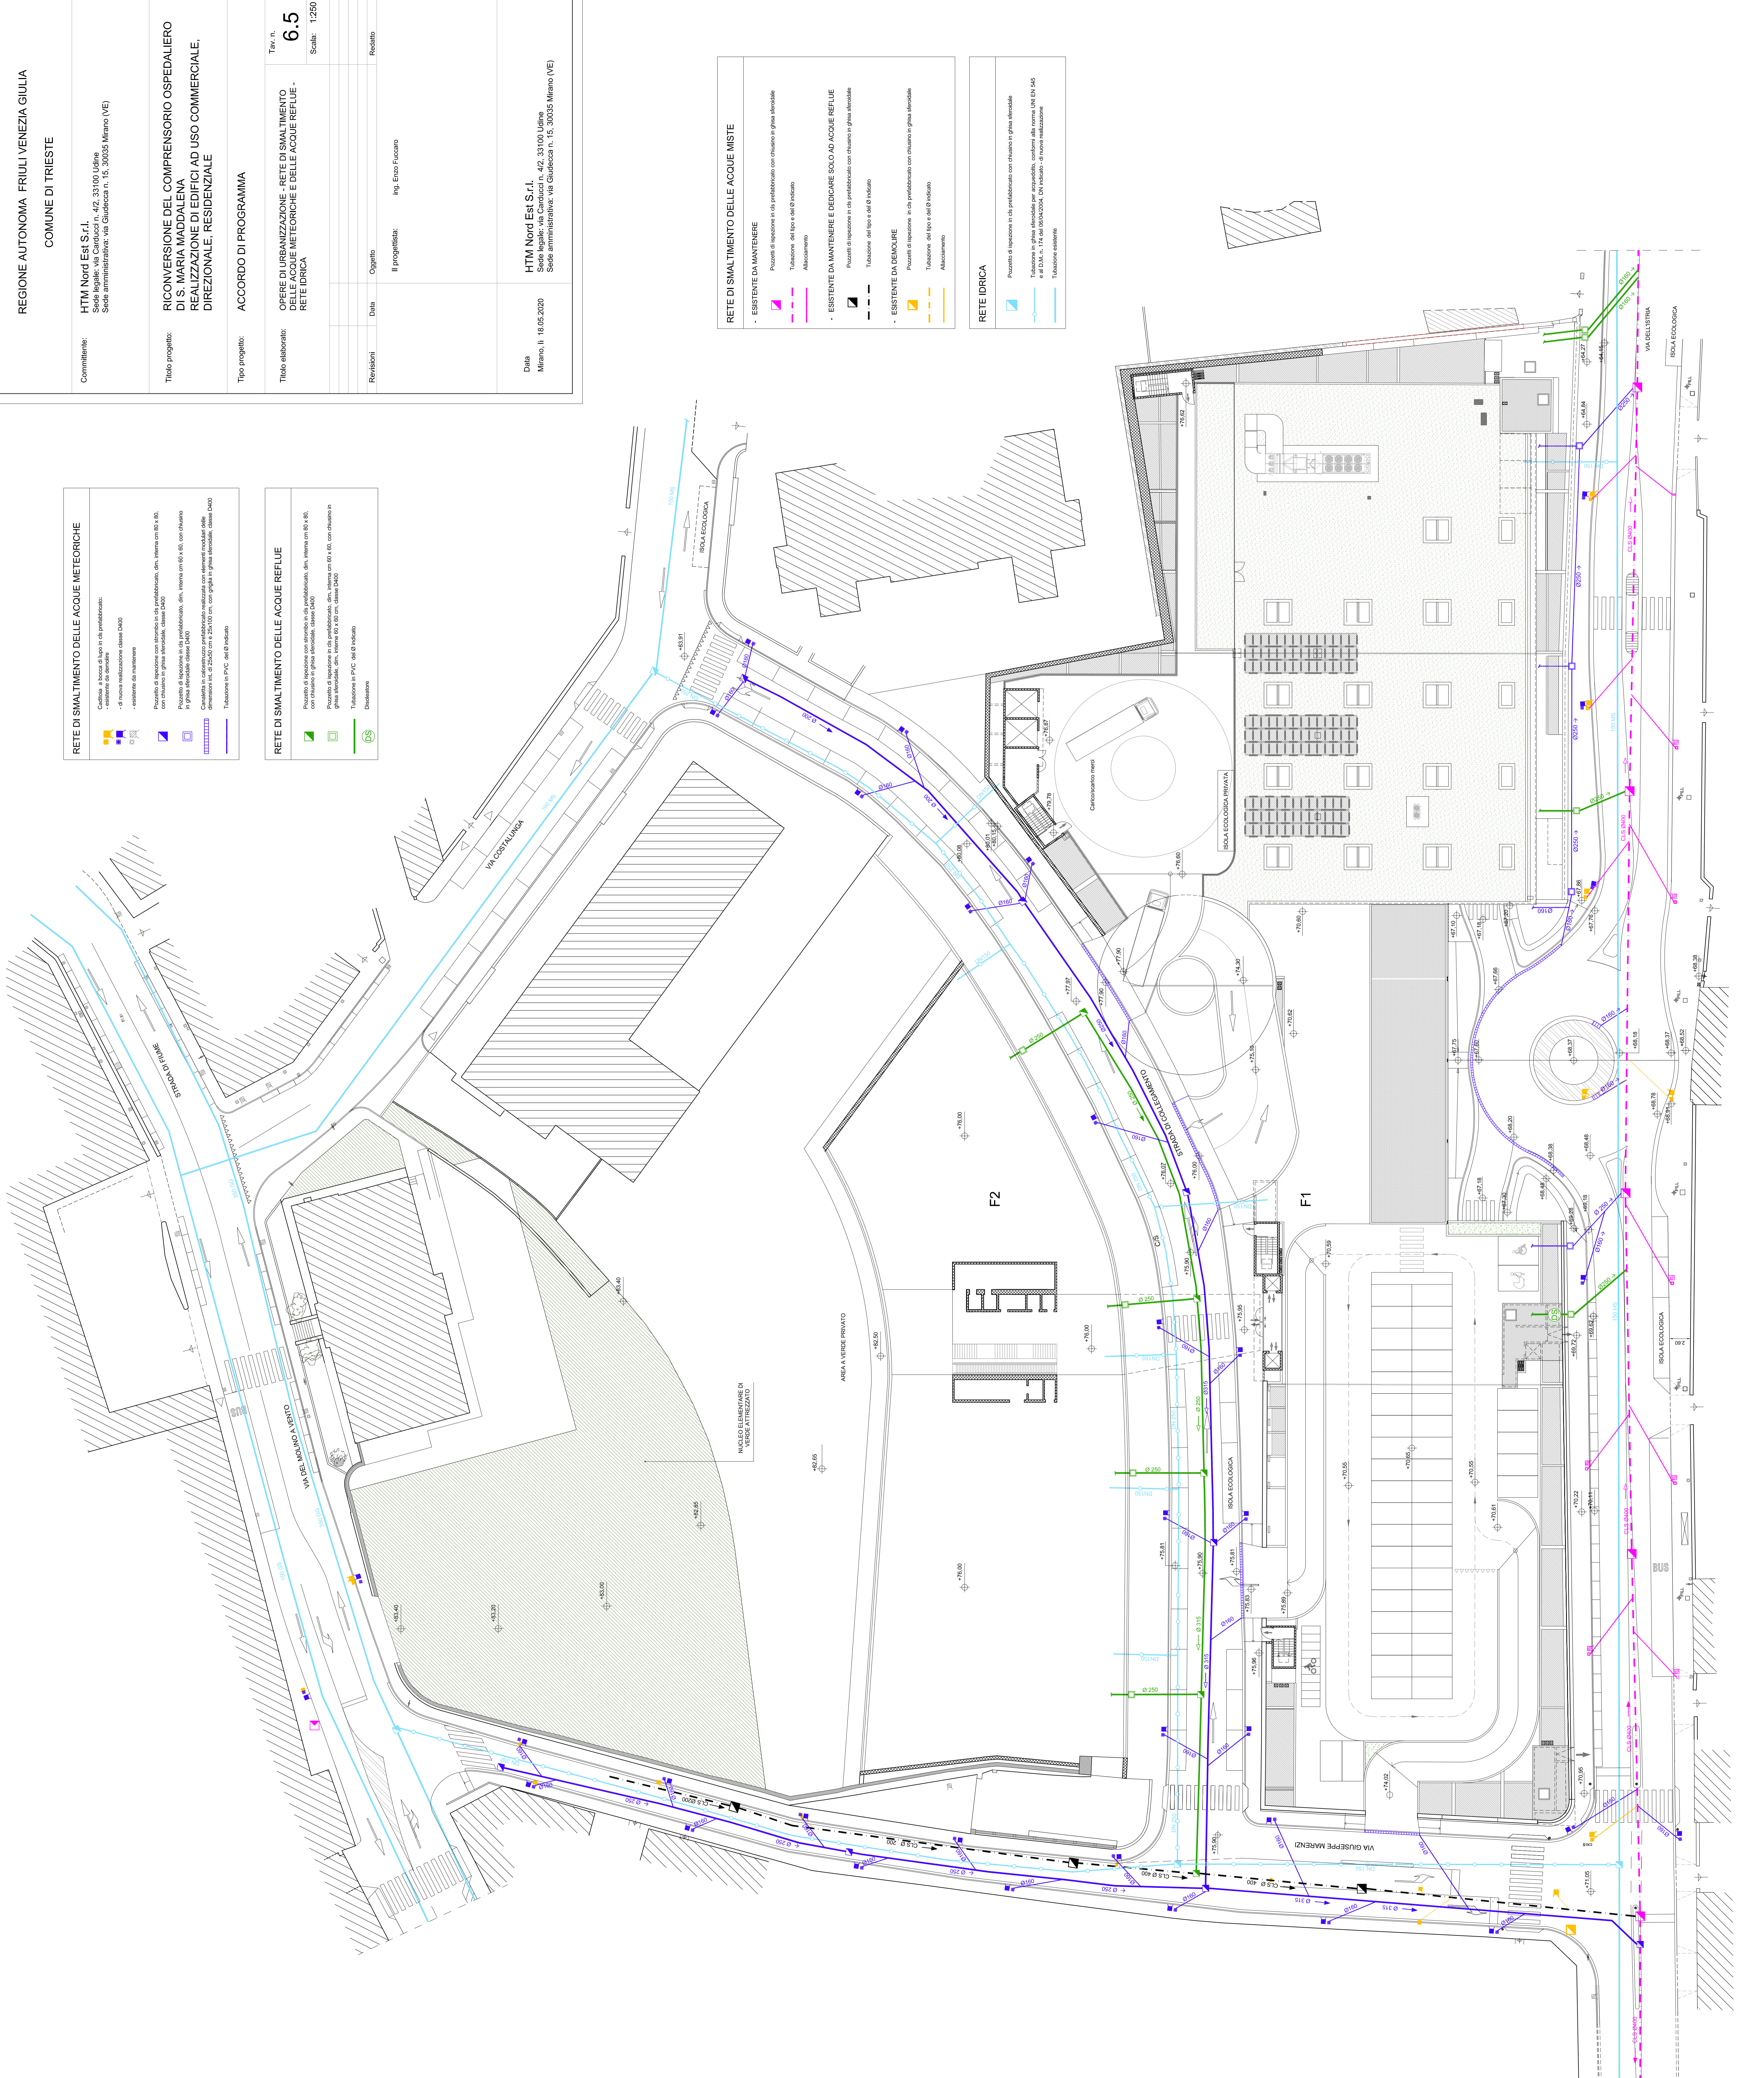

Elenco firmatari

ATTO SOTTOSCRITTO DIGITALMENTE AI SENSI DEL D.P.R. 445/2000 E DEL D.LGS. 82/2005 E SUCCESSIVE MODIFICHE E INTEGRAZIONI

Questo documento è stato firmato da:

NOME: BERNETTI GIULIO

CODICE FISCALE: BRNGLI72L21L424H

DATA FIRMA: 19/10/2020 11:31:52

IMPRONTA: 0778383A7D7F7436AB088AFAFC05CDA872253DEFCEF7681A1B50A1EFCE7961E1
72253DEFCEF7681A1B50A1EFCE7961E1EA35E46150AF9C8A50C13CBB86A4F685
EA35E46150AF9C8A50C13CBB86A4F685BEB2C8D4803110AF1A0097A35A272852
BEB2C8D4803110AF1A0097A35A272852A17B9595D5FB7D95E6AA3D496F570E80

NOME: TERRANOVA SANTI

CODICE FISCALE: TRRSNT56A17C351S

DATA FIRMA: 19/10/2020 16:28:20

IMPRONTA: 19690611A7D8405409EF65C723EC8B6C6238ED2B5088EC99ED3C09CE8D5F9395
6238ED2B5088EC99ED3C09CE8D5F9395D30352CC3509F9F518886DF26F4B0D49
D30352CC3509F9F518886DF26F4B0D49FE618354D52E7696079C43D59B05C60B
FE618354D52E7696079C43D59B05C60BB69AA12A16FF946A429BE1AE93EFD36B

NOME: LOBIANCO MICHELE

CODICE FISCALE: LBNMHL65P27L424I

DATA FIRMA: 20/10/2020 09:42:45

IMPRONTA: 6786E5E78E4DA09B6CCCFD03E9DAA9FB48F82092EDDEB286BBF20FDBC6214FEC
48F82092EDDEB286BBF20FDBC6214FEC2F6D384323C787F58A6B6DCE2057CF44
2F6D384323C787F58A6B6DCE2057CF4492D5CB0E2A985B1C8A9B63092E2AFDBF
92D5CB0E2A985B1C8A9B63092E2AFDBF20B493887BD347398940B2706667960F